


ALLEE DES PAVILLONS 77500 CHELLES

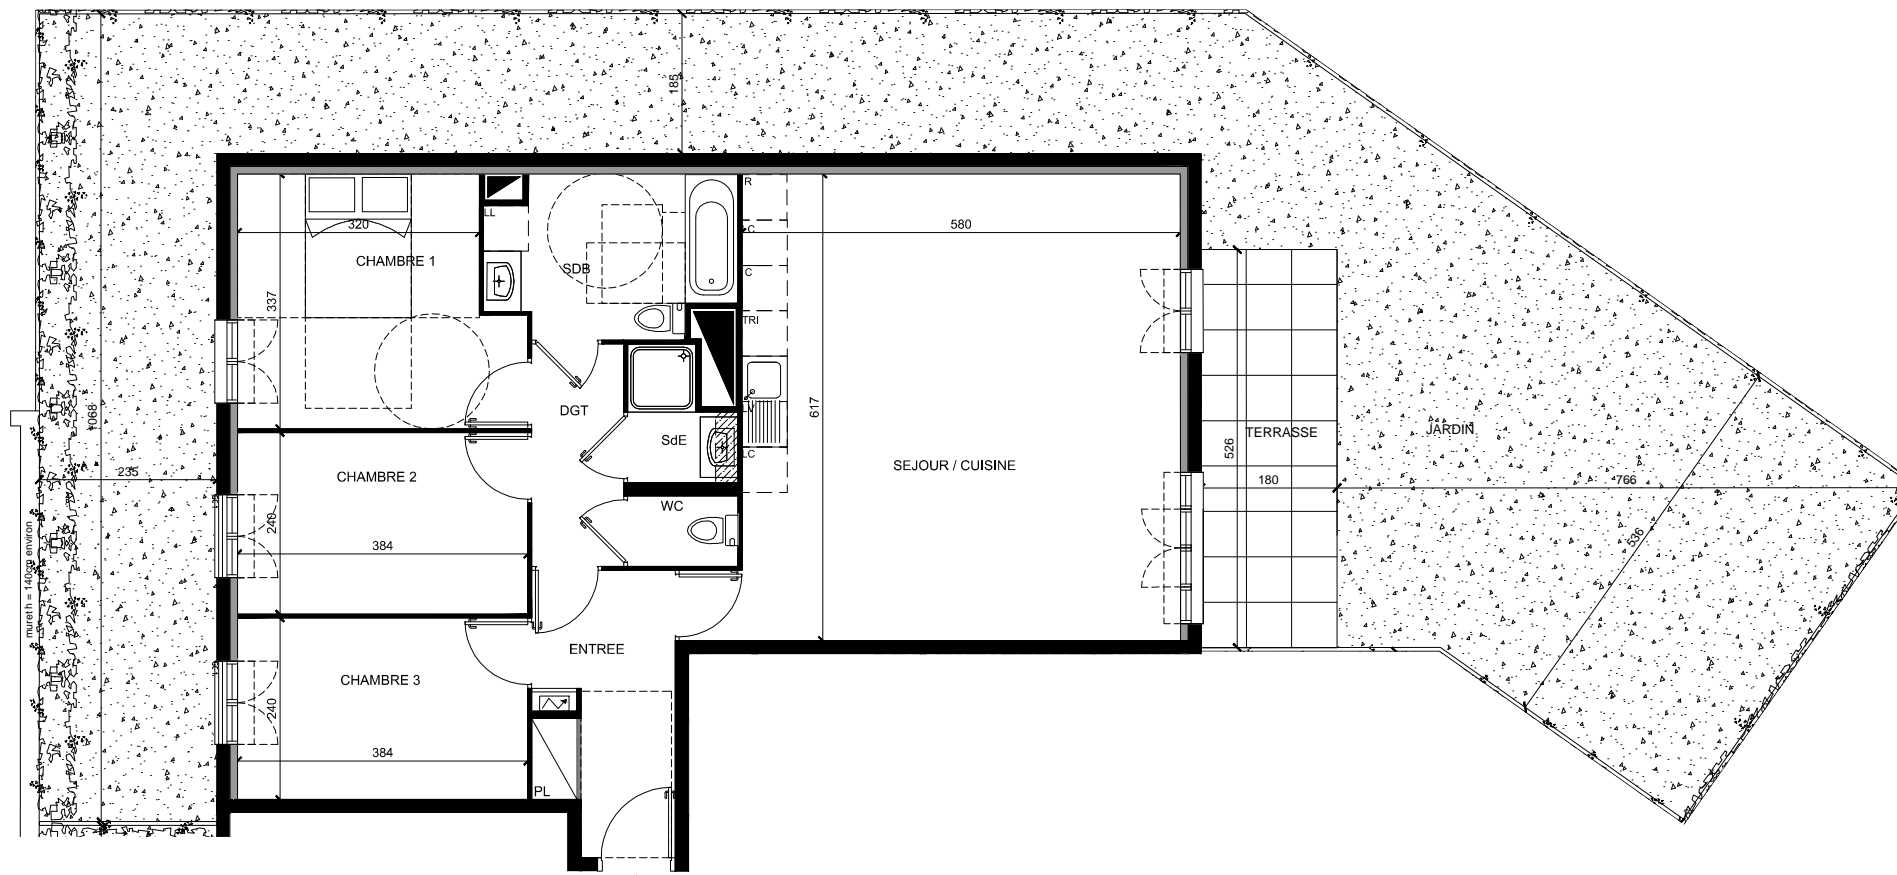

ETAGE	TYPLOGIE	N° DE LOT
RDC	4P	C1 004

Entrée	6.46 m ²
Dégagement	3.59 m ²
Séjour / Cuisine	36.56 m ²
Chambre 1	11.74 m ²
Chambre 2	9.22 m ²
Chambre 3	9.22 m ²
Salle de bain	6.57 m ²
Salle d'eau	2.17 m ²
WC	1.36 m ²
SURFACE HABITABLE	86.89 m²
Terrasse	9.47 m ²
Jardin	95.03 m ²

Hauteur sous plafond des pièces principales (sauf mention particulière) : 2,50m

LEGENDE			
	FAUX-PLAFOND, SOFFITE	LL	LAVE-LINGE
	TABLEAU ELECTRIQUE	LV	LAVE-VAISSELLE
	PORTE-FENETRE	R	REFRIGERATEUR
	PLACARD	C	BLOC CUISSON
	PARE-VUE	LC	LINEAIRE COMPLEMENTAIRE
		GC	GARDE-CORPS
		TRI	ESPACE DE TRI SELECTIF