
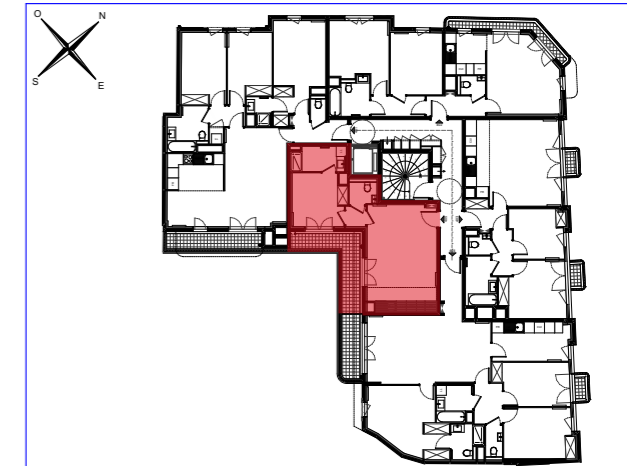
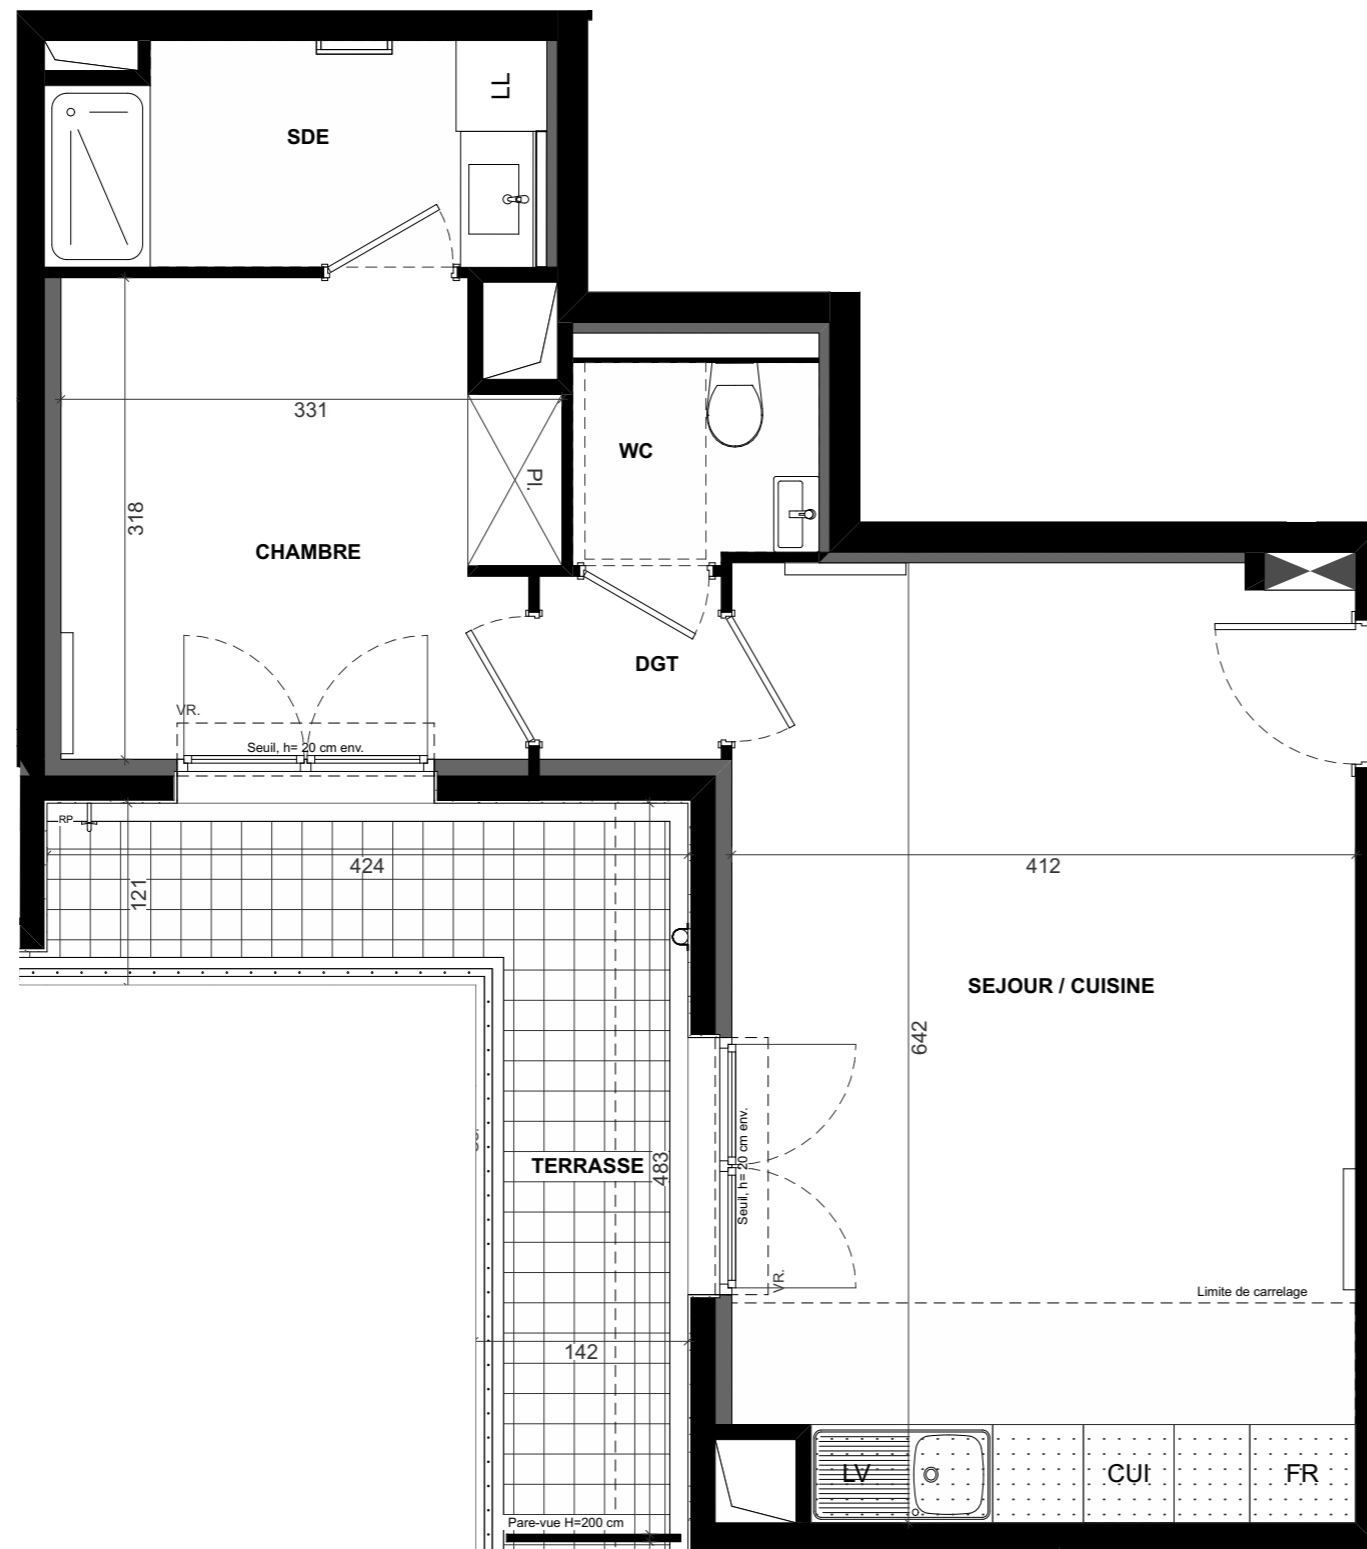


# LE 15

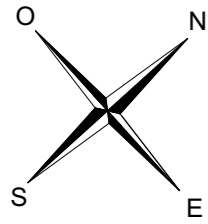

15 BOULEVARD JEAN JAURES, 92110 CLICHY

ETAGE	TYPLOGIE	N° DE LOT
R+4	Appartement de 2 pièces	405
SEJOUR / CUISINE		25,70 m <sup>2</sup>
CHAMBRE		9,68 m <sup>2</sup>
SDE		4,77 m <sup>2</sup>
WC		2,13 m <sup>2</sup>
DGT		1,46 m <sup>2</sup>
<b>TOTAL SURFACE HABITABLE</b>		<b>43,74 m<sup>2</sup></b>
TERRASSE		9,85 m <sup>2</sup>
<b>TOTAL SURFACE EXTERIEURE</b>		<b>9,85 m<sup>2</sup></b>

Hauteur sous plafond des pièces principales (sauf mention particulière) : 2,50m

LEGENDE	
	CONVECTEUR OU RADIATEUR
	SECHE-SERVIETTES
	FAUX-PLAFOND, SOFFITE
	TABLEAU ELECTRIQUE
	FENETRE
	PORTE-FENETRE
	LL LAVE-LINGE
	LV LAVE-VAISSELLE
	FR REFRIGERATEUR
	CUI BLOC CUISSON
	VR VOLET ROULANT
	AV ALLEGE VITREE

ECHELLE :	DATE : 12/04/2021	INDICE : A
-----------	-------------------	------------