
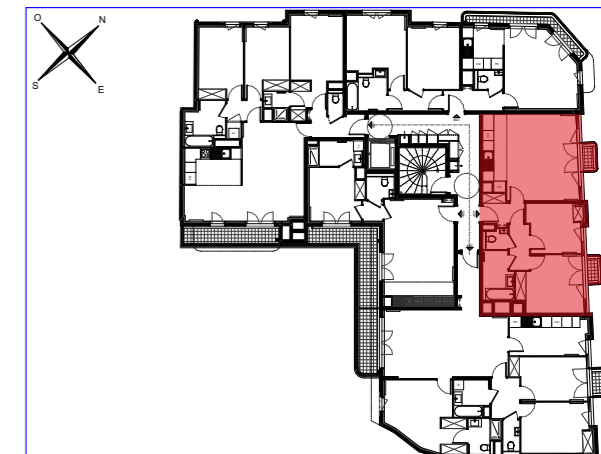
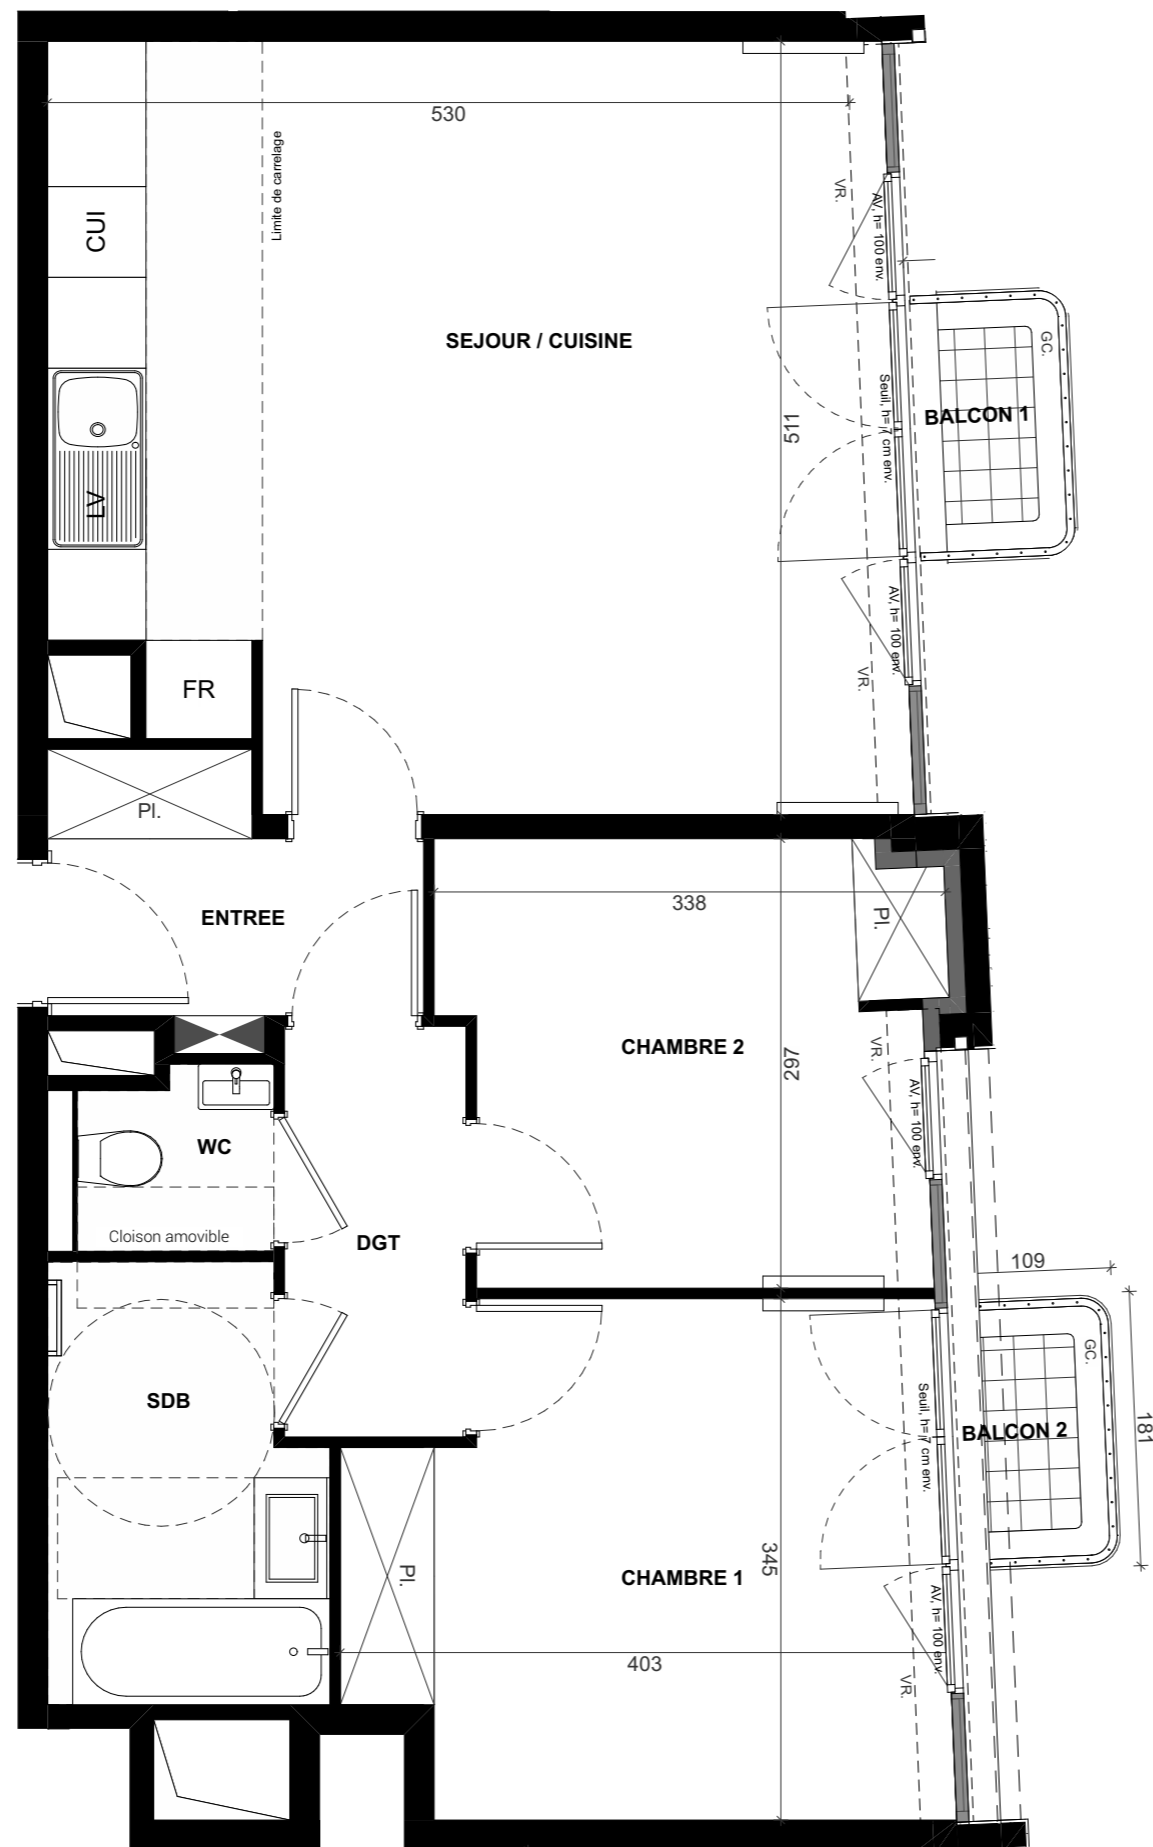


# LE 15

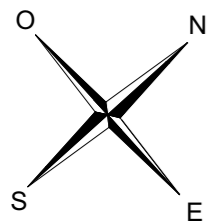

15 BOULEVARD JEAN JAURES, 92110 CLICHY

ETAGE	TYPLOGIE	N° DE LOT
R+4	Appartement de 3 pièces	403
ENTREE		3,49 m <sup>2</sup>
SEJOUR / CUISINE		27,56 m <sup>2</sup>
CHAMBRE 1		12,32 m <sup>2</sup>
CHAMBRE 2		9,14 m <sup>2</sup>
SDB		5,00 m <sup>2</sup>
WC		1,50 m <sup>2</sup>
DGT		3,26 m <sup>2</sup>
<b>TOTAL SURFACE HABITABLE</b>		<b>62,27 m<sup>2</sup></b>
BALCON 1		1,67 m <sup>2</sup>
BALCON 2		1,67 m <sup>2</sup>
<b>TOTAL SURFACE EXTERIEURE</b>		<b>3,34 m<sup>2</sup></b>

Hauteur sous plafond des pièces principales (sauf mention particulière) : 2,50m

LEGENDE	
	CONVECTEUR OU RADIATEUR
	SECHE-SERVIETTES
	FAUX-PLAFOND, SOFFITE
	TABLEAU ELECTRIQUE
	FENETRE
	PORTE-FENETRE
	LL LAVE-LINGE
	LV LAVE-VAISSELLE
	FR REFRIGERATEUR
	CUI BLOC CUISSON
	VR VOLET ROULANT
	AV ALLEGE VITREE