
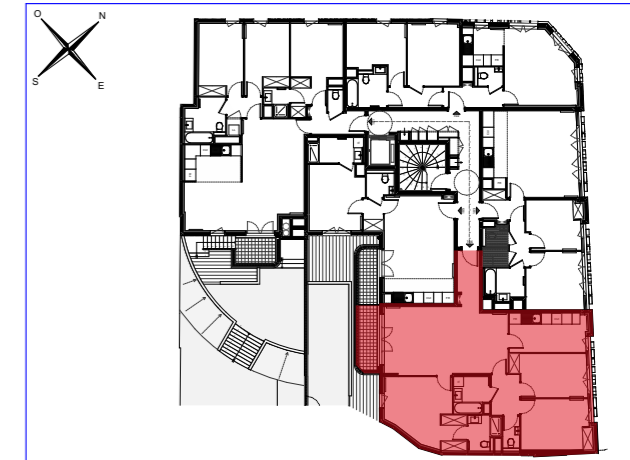


# LE 15

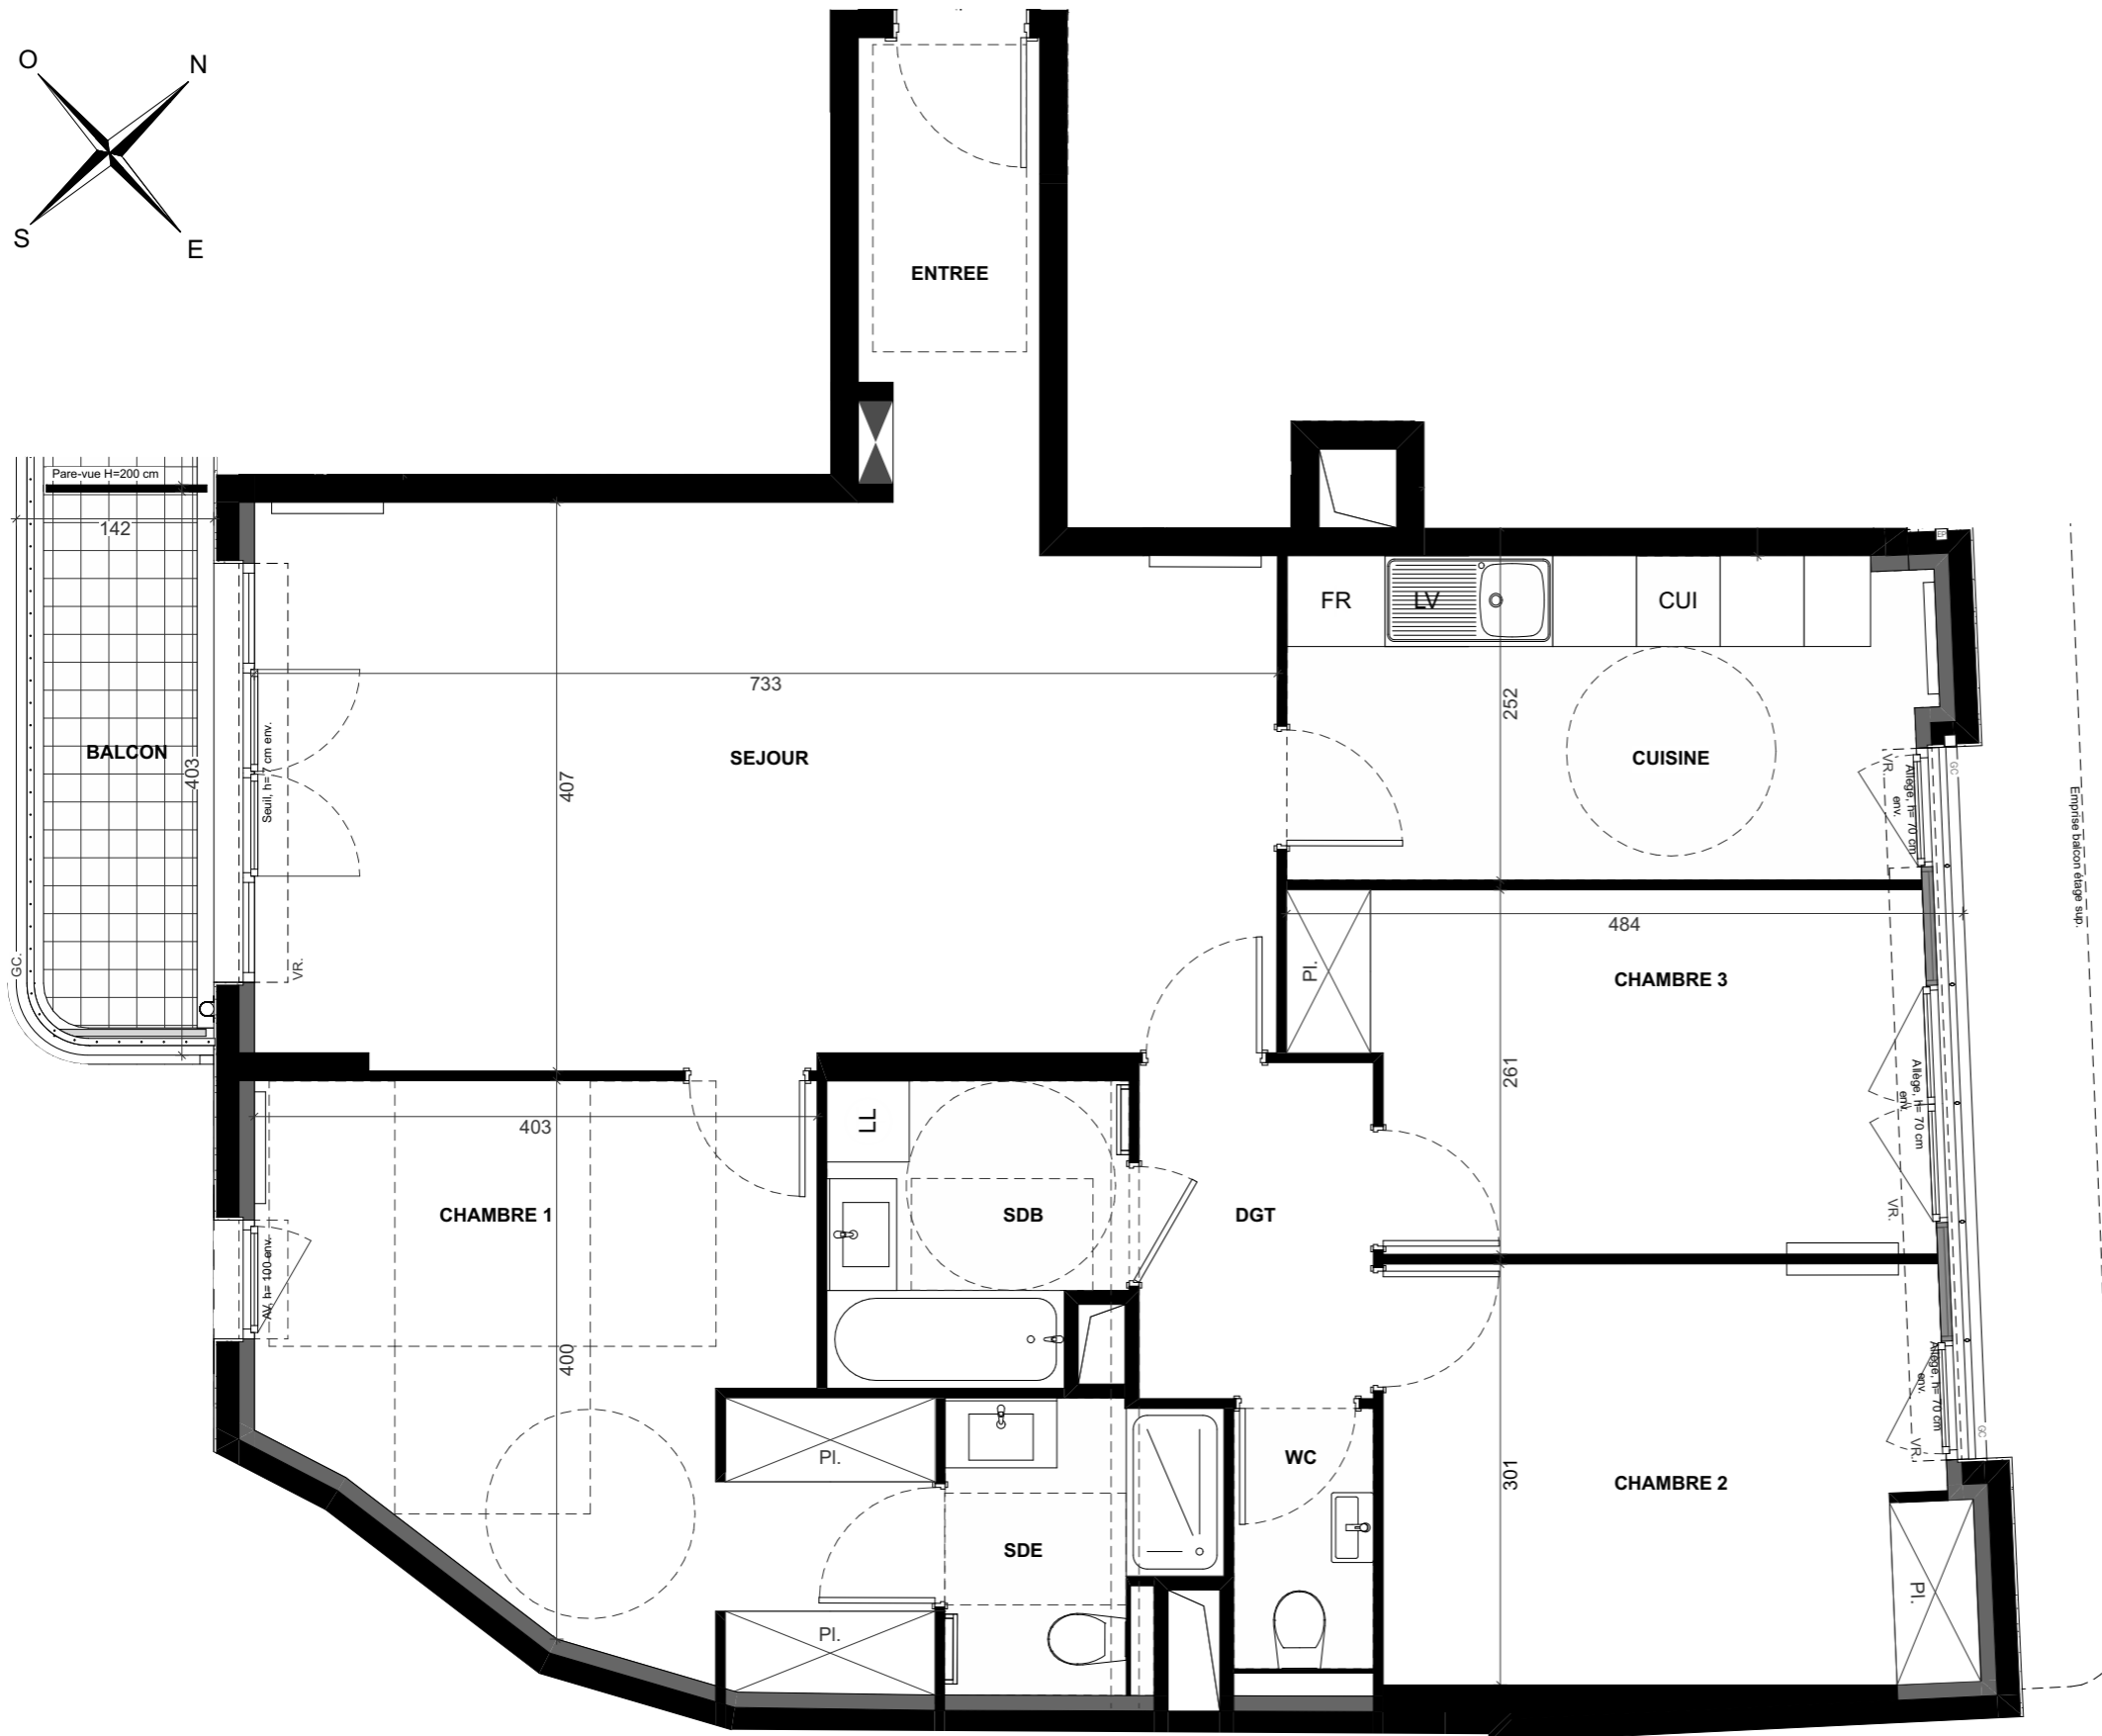

15 BOULEVARD JEAN JAURES, 92110 CLICHY

ETAGE	TYPOLOGIE	N° DE LOT
R+1	Appartement de 4 pièces	104
ENTREE		4,11 m <sup>2</sup>
SEJOUR		28,63 m <sup>2</sup>
CUIisine		10,59 m <sup>2</sup>
CHAMBRE 1		16,28 m <sup>2</sup>
CHAMBRE 2		12,28 m <sup>2</sup>
CHAMBRE 3		10,94 m <sup>2</sup>
SDB		4,43 m <sup>2</sup>
SDE		3,74 m <sup>2</sup>
WC		1,86 m <sup>2</sup>
DGT		4,04 m <sup>2</sup>
<b>TOTAL SURFACE HABITABLE</b>		<b>96,90 m<sup>2</sup></b>
BALCON		5,31 m <sup>2</sup>
<b>TOTAL SURFACE EXTERIEURE</b>		<b>5,31 m<sup>2</sup></b>

Hauteur sous plafond des pièces principales : 2,60 m

LEGENDE	
	CONVECTEUR OU RADIATEUR
	SECHE-SERVIETTES
	RETOMBEE DE POUTRE
	FAUX-PLAFOND, SOFFITE
	TABLEAU ELECTRIQUE
	FENETRE
	PORTE-FENETRE
	LL LAVE-LINGE
	LV LAVE-VAISSELLE
	FR REFRIGERATEUR
	CUI BLOC CUISSON
	VR VOLET ROULANT
	AV ALLEGE VITREE

ECHELLE :	DATE : 12/04/2021	INDICE : A
-----------	-------------------	------------