
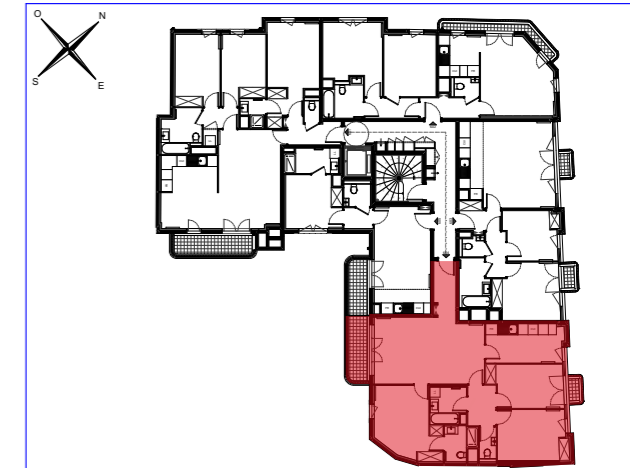
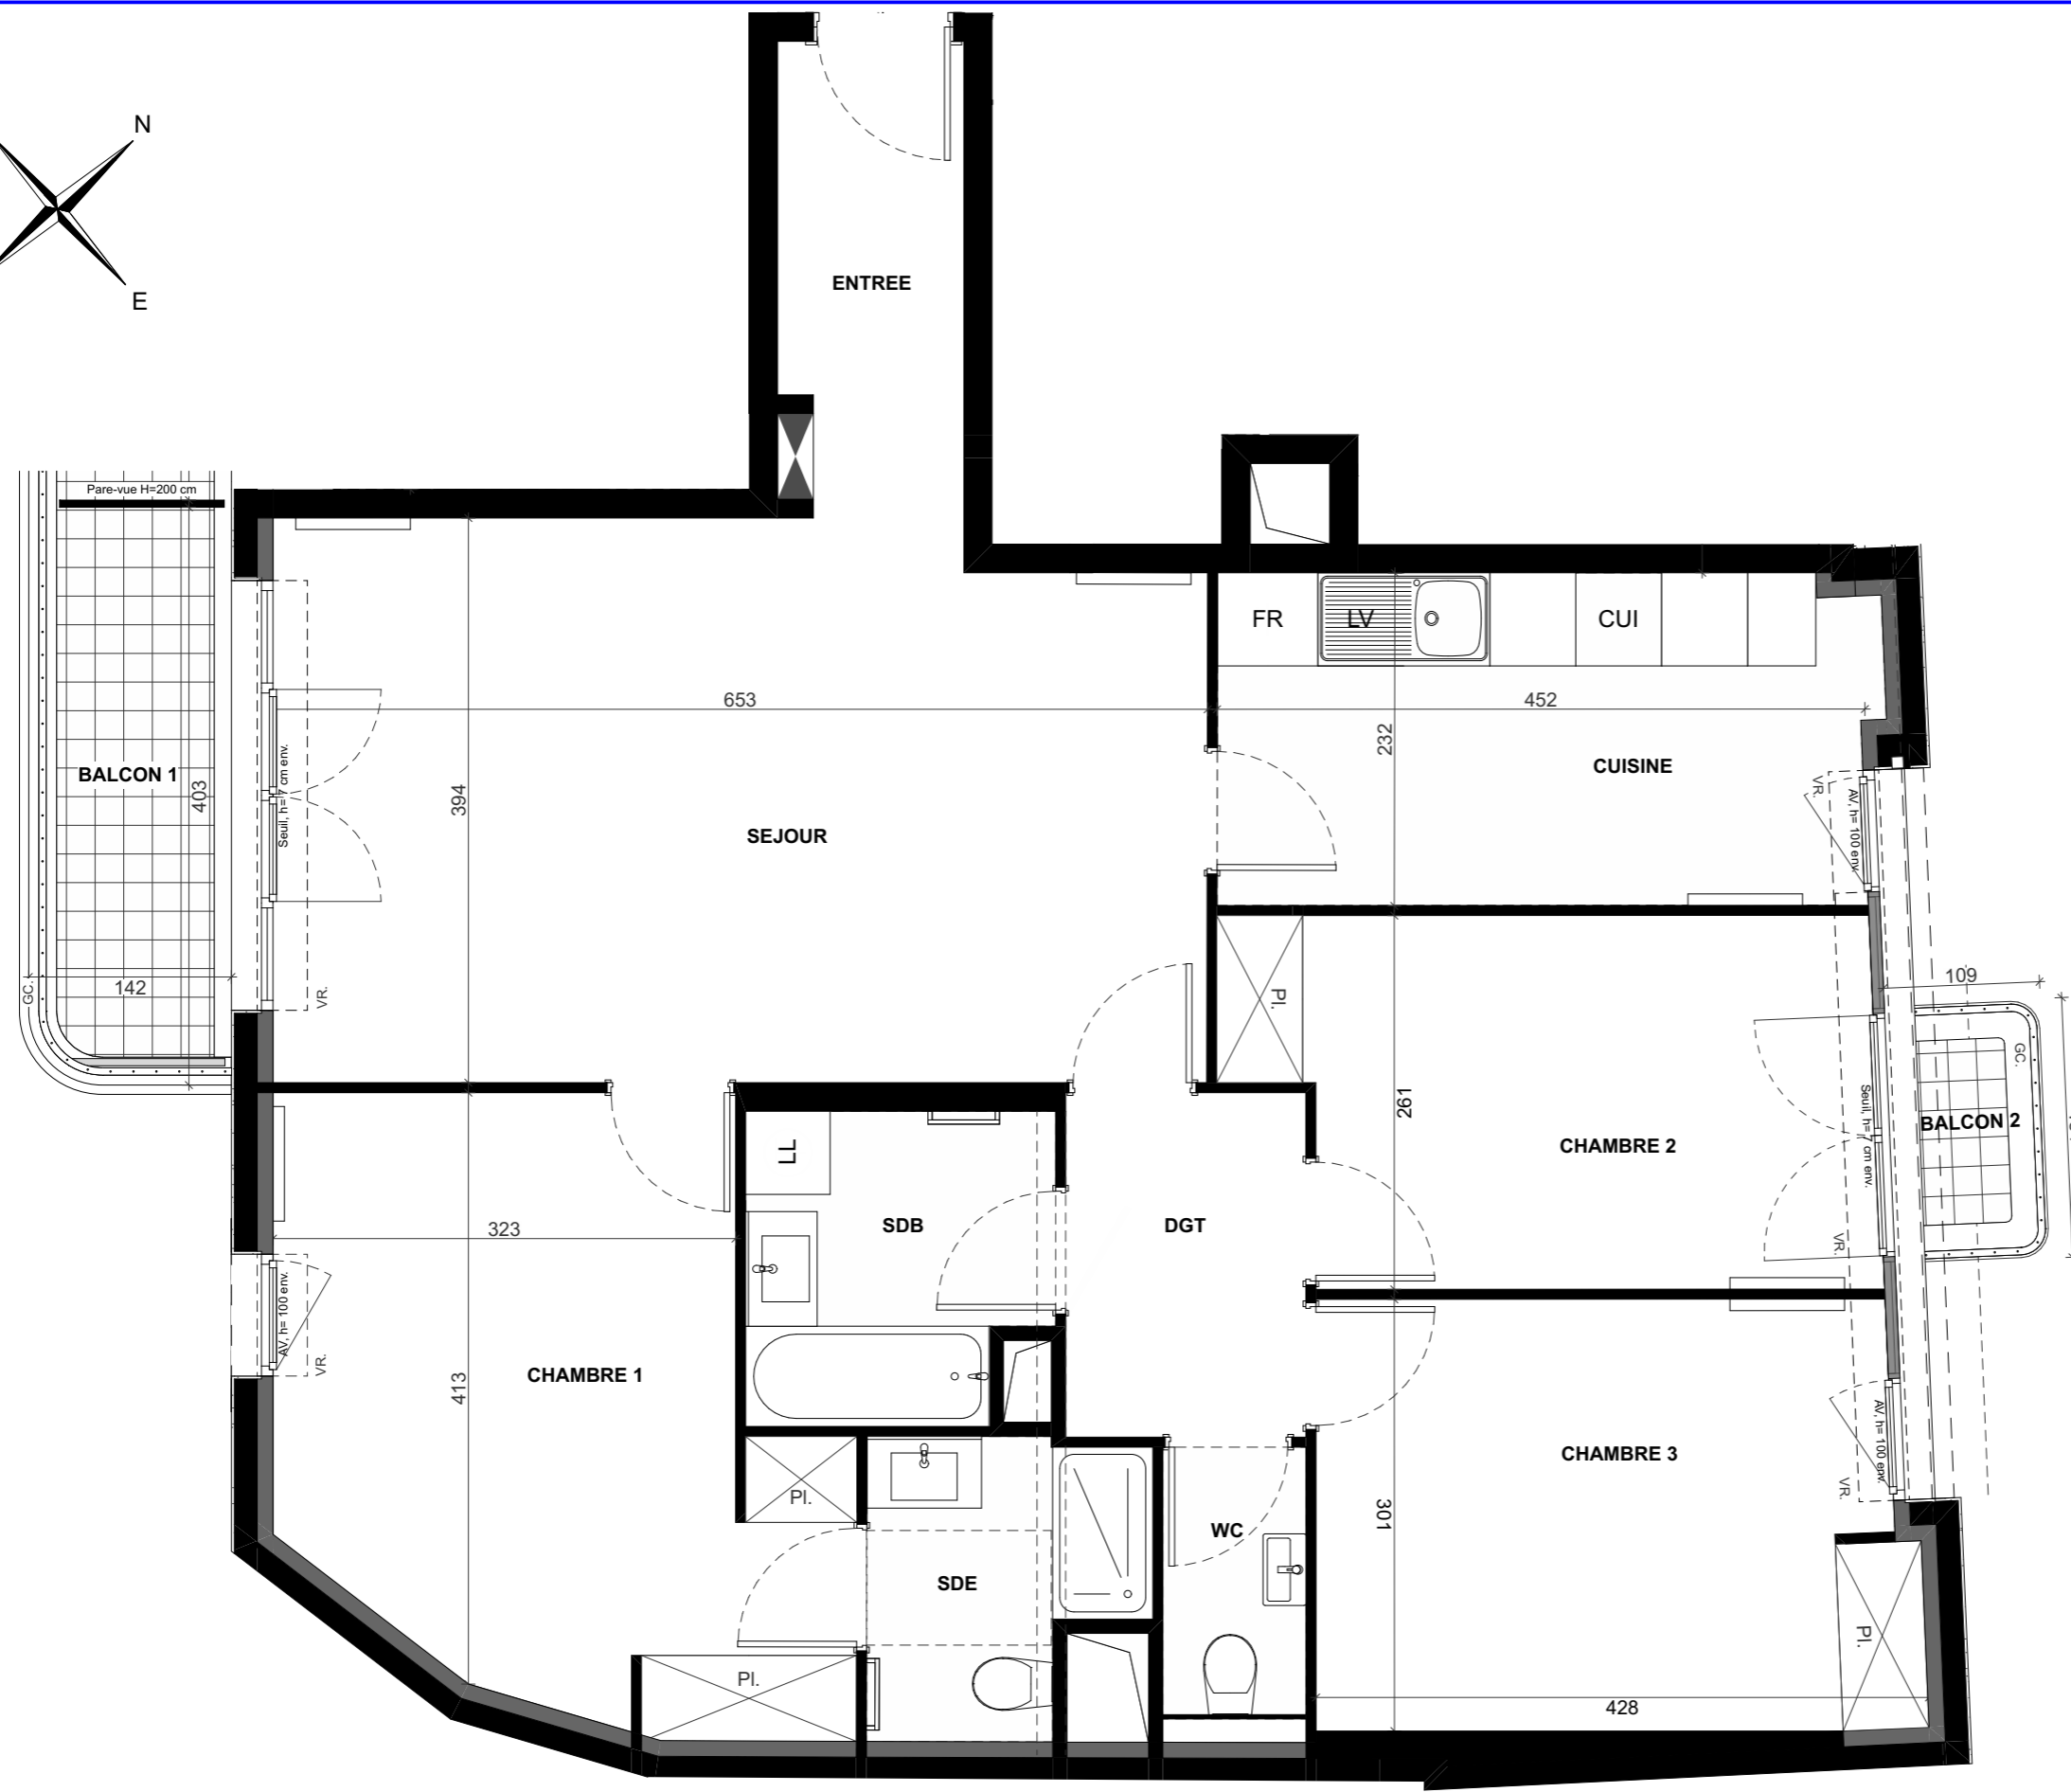


LE 15

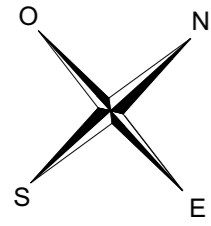

15 BOULEVARD JEAN JAURES, 92110 CLICHY

ETAGE	TYPOLOGIE	N° DE LOT
R+6	Appartement de 4 pièces	604
ENTREE		4,11 m ²
SEJOUR		25,06 m ²
CUIisine		10,56 m ²
CHAMBRE 1		14,65 m ²
CHAMBRE 2		10,94 m ²
CHAMBRE 3		12,28 m ²
SDB		4,43 m ²
SDE		3,60 m ²
WC		1,86 m ²
DGT		4,03 m ²
TOTAL SURFACE HABITABLE		91,52 m²
BALCON 1		5,31 m ²
BALCON 2		1,67 m ²
TOTAL SURFACE EXTERIEURE		6,98 m²

Hauteur sous plafond des pièces principales (sauf mention particulière) : 2,50m

LEGENDE	
	CONVECTEUR OU RADIATEUR
	SECHE-SERVIETTES
	RETOMBEE DE POUTRE
	FAUX-PLAFOND, SOFFITE
	TABLEAU ELECTRIQUE
	FENETRE
	PORTE-FENETRE
	LL LAVE-LINGE
	LV LAVE-VAISSELLE
	FR REFRIGERATEUR
	CUI BLOC CUISSON
	VR VOLET ROULANT
	AV ALLEGE VITREE

ECHELLE :	DATE : 12/04/2021	INDICE : A
-----------	-------------------	------------