
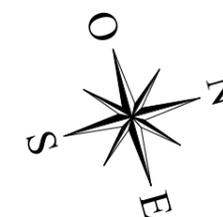


## Bâtiment B

APPARTEMENT DE 4 PIECES  
n° B25 au 2ème étage

ENTREE	4,85 m2
SEJOUR / CUISINE	27,70 m2
CHAMBRE 1	18,20 m2
CHAMBRE 2	12,75 m2
CHAMBRE 3	9,30 m2
SALLE DE BAINS	5,50 m2
SALLE D'EAU	2,10 m2
WC 1	1,90 m2
WC 2	1,90 m2
DGT	4,00 m2
<b>SURFACE TOTALE HABITABLE</b>	<b>88,20 m2</b>
TERRASSE	25,50 m2
<b>SURFACE TOTALE HABITABLE ET ANNEXE</b>	<b>113,70 m2</b>

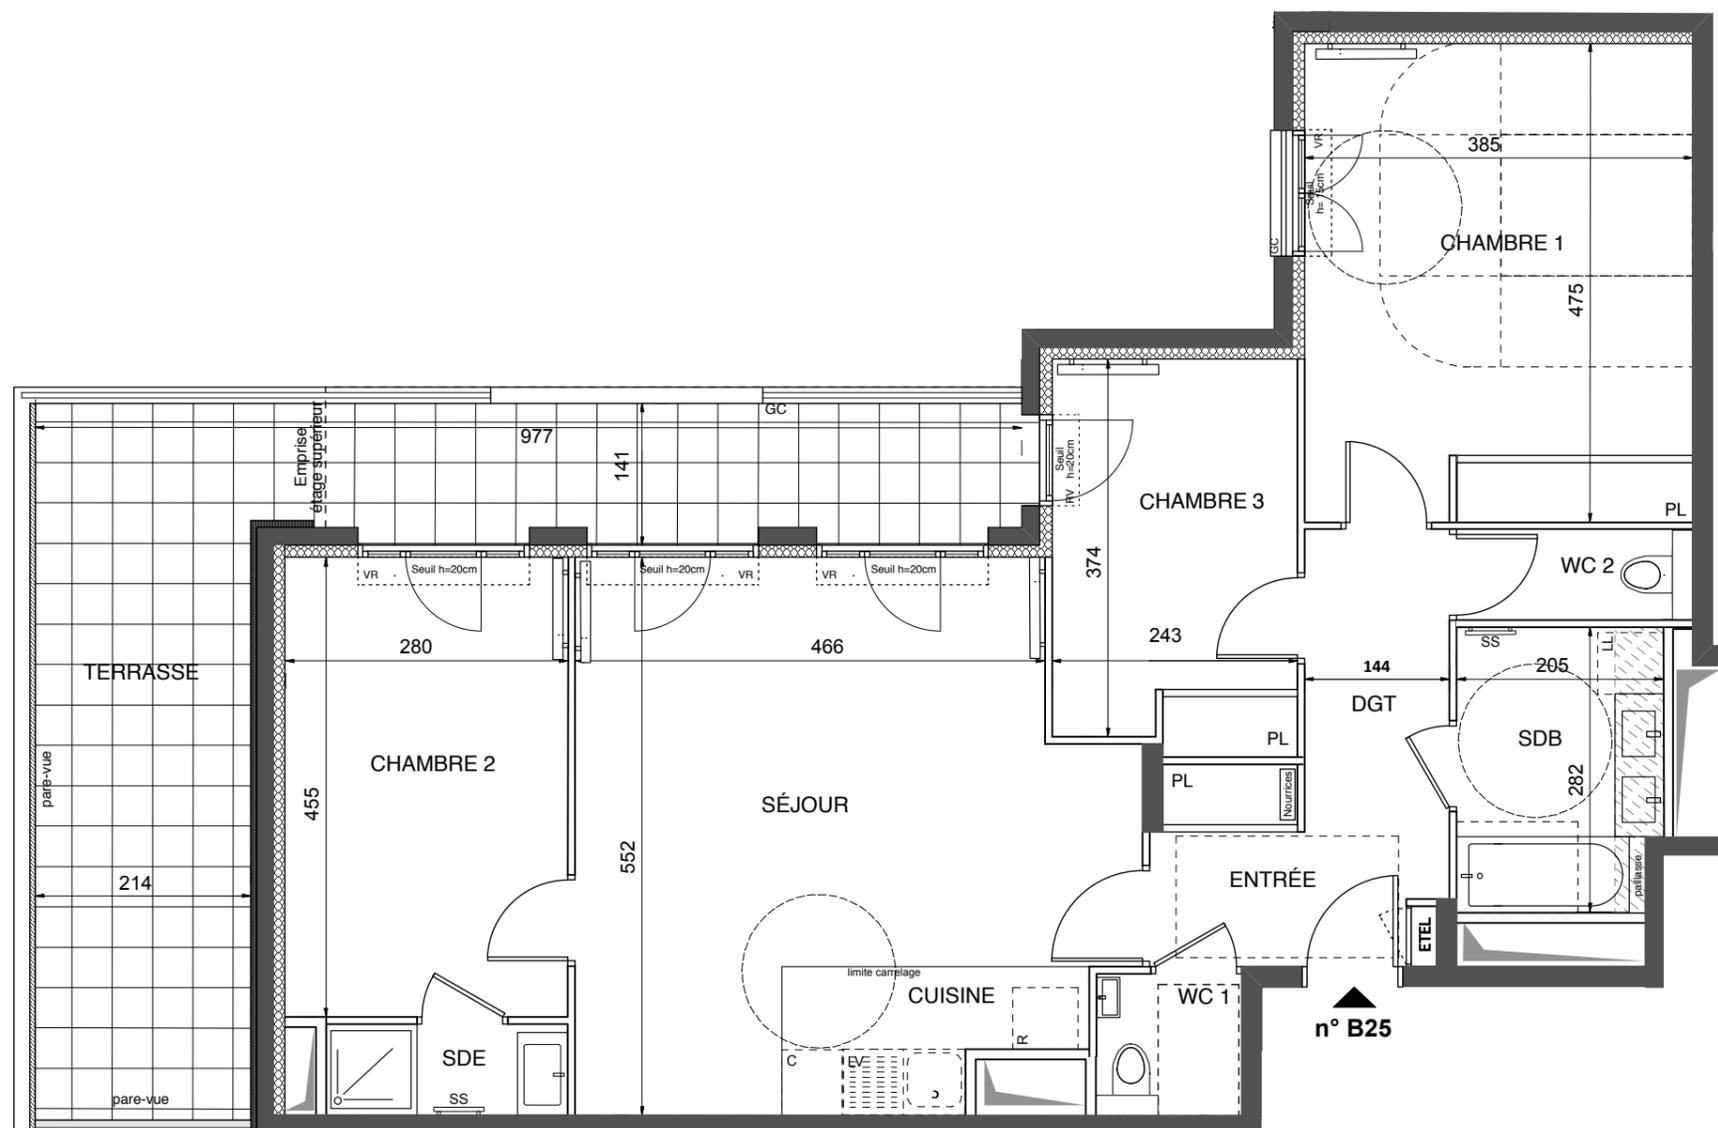


### LEGENDE

AV	Allège Vitrée	SS	Sèche Serviette
VR	Volet Roulant		Radiateur
GC	Garde Corps	R	Réfrigérateur
	Soffite / faux plafond	LV	Lave Vaisselle
EDEL	Esp techn. elect. du lgt	LL	Lave Linge
PL	Placard	C	Cuisson
	Nourrices	- - -	Retombée de poutre

Indice : A 26 octobre 2020


Echelle : 0 50 100 200 cm 1/2

SAS URBANITA ARCHITECTURE

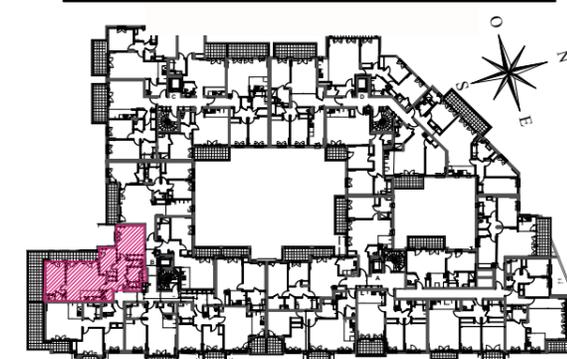

## Bâtiment B

APPARTEMENT DE 4 PIECES  
n° B25 au 2ème étage

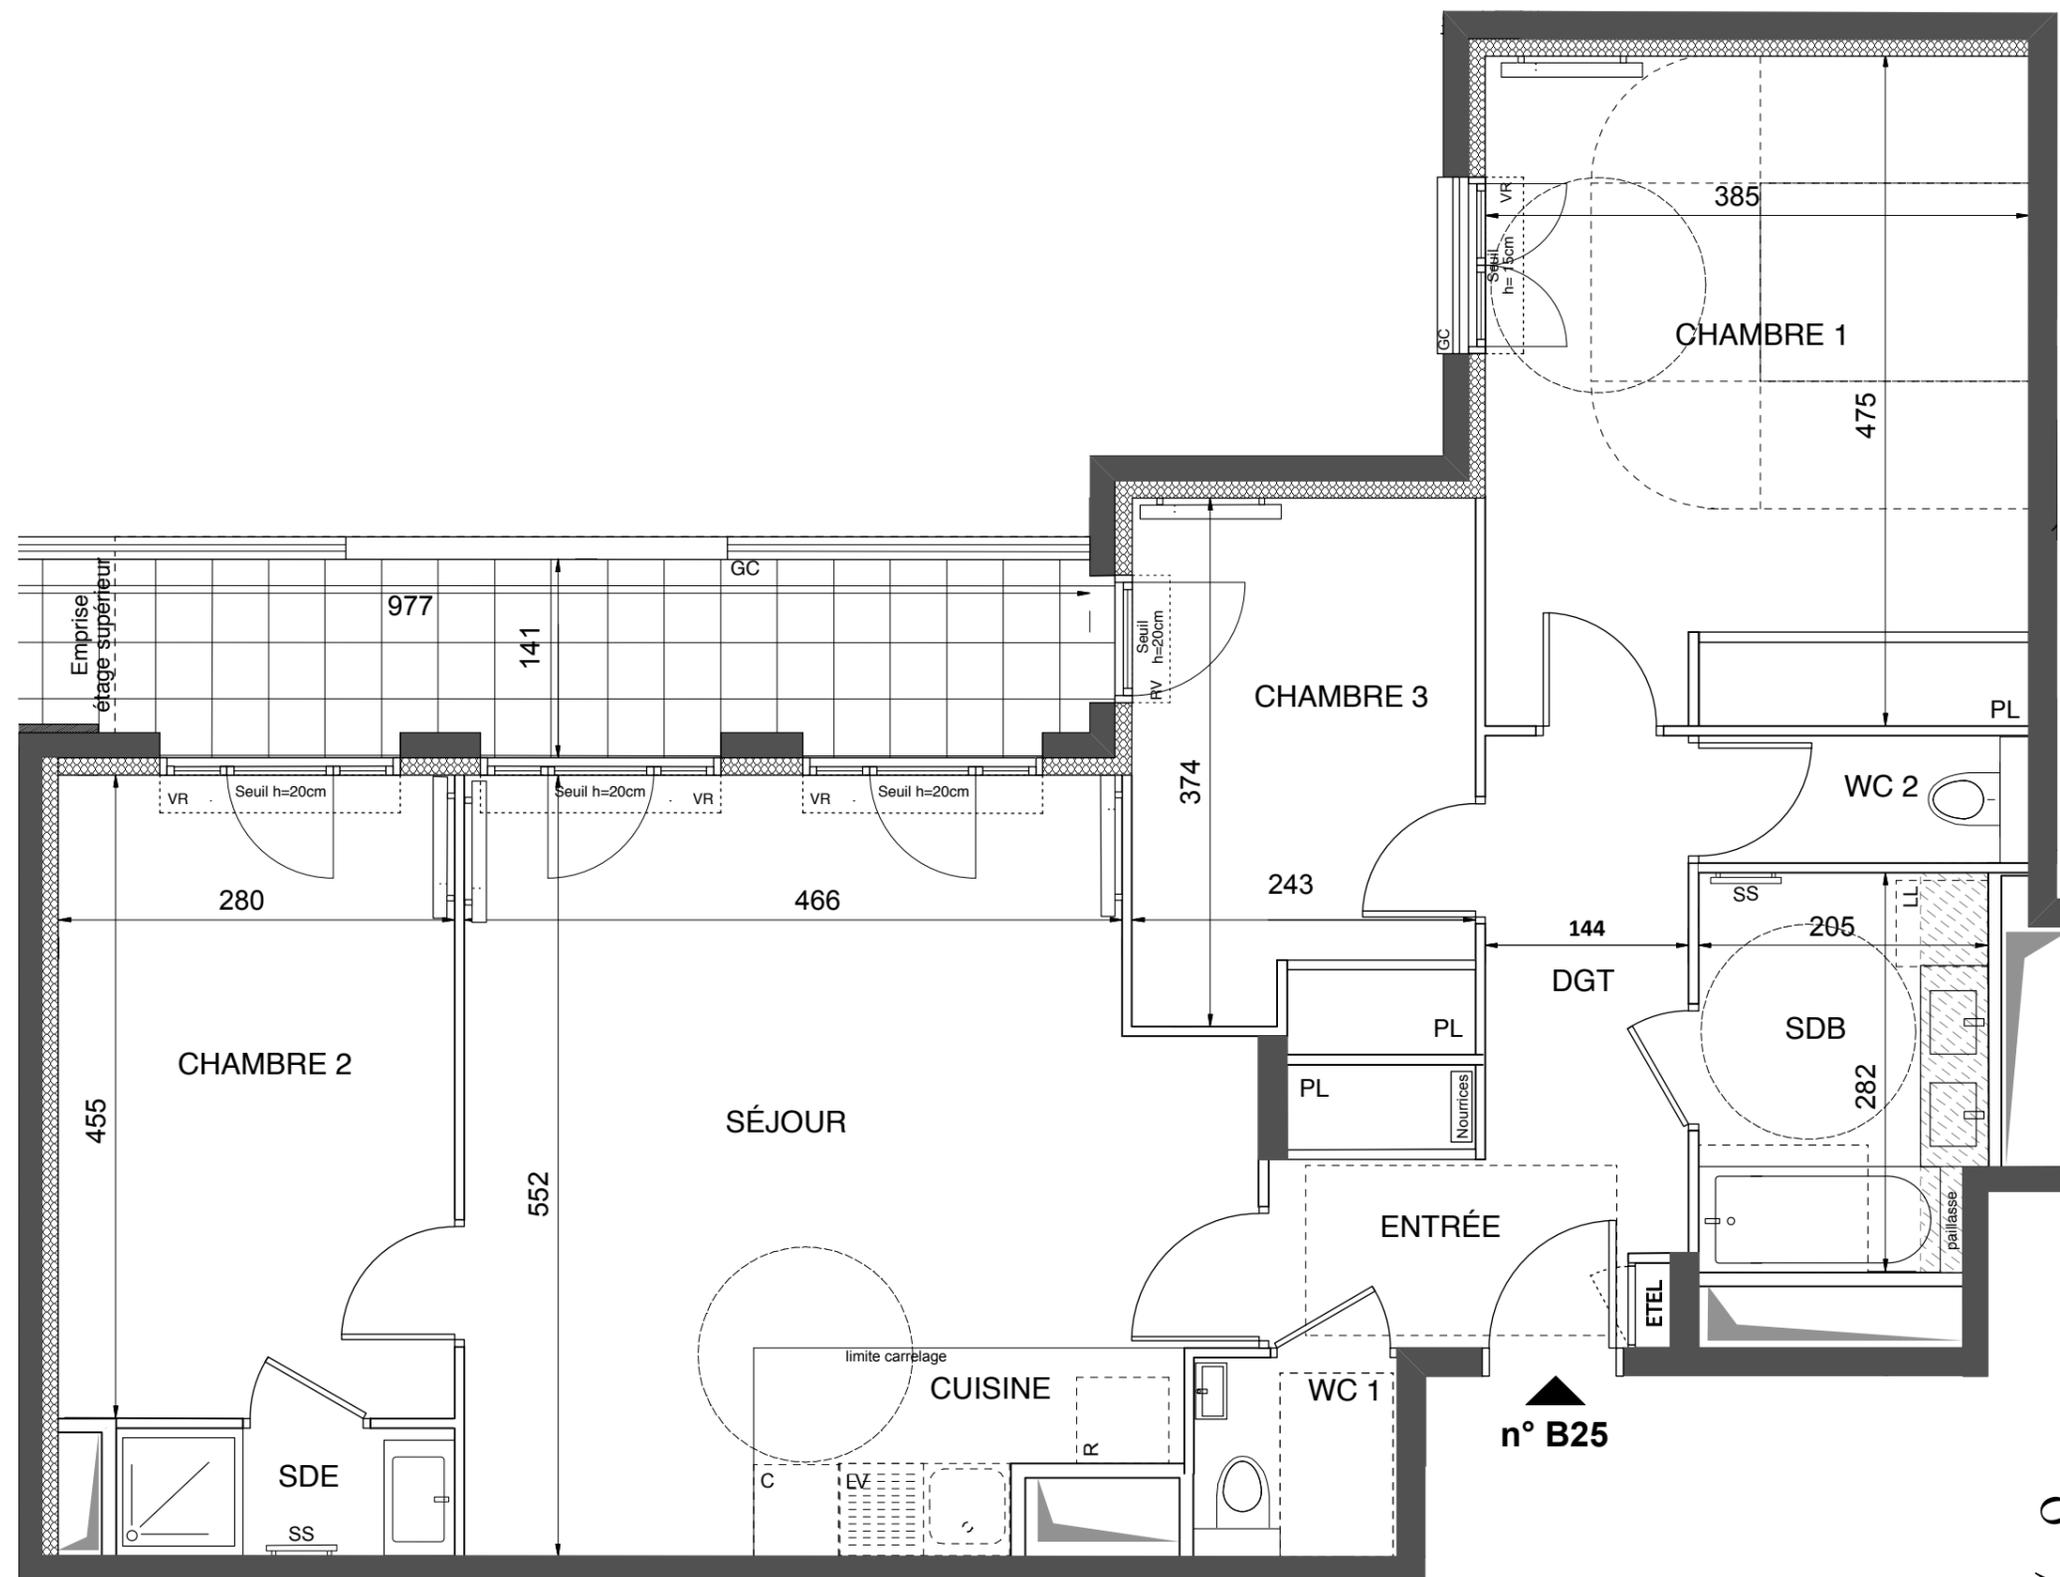

### LEGENDE

AV	Allège Vitrée	SS	Sèche Serviette
VR	Volet Roulant	R	Radiateur
GC	Garde Corps	R	Réfrigérateur
	Soffite / faux plafond	LV	Lave Vaisselle
ETEL	Esp techn. elect. du lgt	LL	Lave Linge
PL	Placard	C	Cuisson
	Nourrices	- - -	Retombée de poutre

Indice : A 26 octobre 2020

Echelle : 0 50 100 200 cm 2/2

SAS URBANITA ARCHITECTURE

Nota : Les surfaces des placards sont comprises dans celles des pièces où ils se situent. Des modifications sont susceptibles d'être apportées à ce plan en fonction des nécessités techniques et réglementaires de la réalisation, tant en ce qui concerne les dimensions libres que l'équipement. Les soffites, faux-plafonds, retombées, gaines techniques, canalisations, trappes de visite, descentes d'eaux pluviales, équipements électriques, ne sont pas systématiquement représentés ou le sont à titre indicatif. Les dimensions et les implantations des appareils de chauffage, lorsqu'ils sont représentés, sont indicatifs et seront soumis à la conformité de l'étude thermique.