


Bâtiment D

APPARTEMENT DE 4 PIECES
n° D34 au 3ème étage

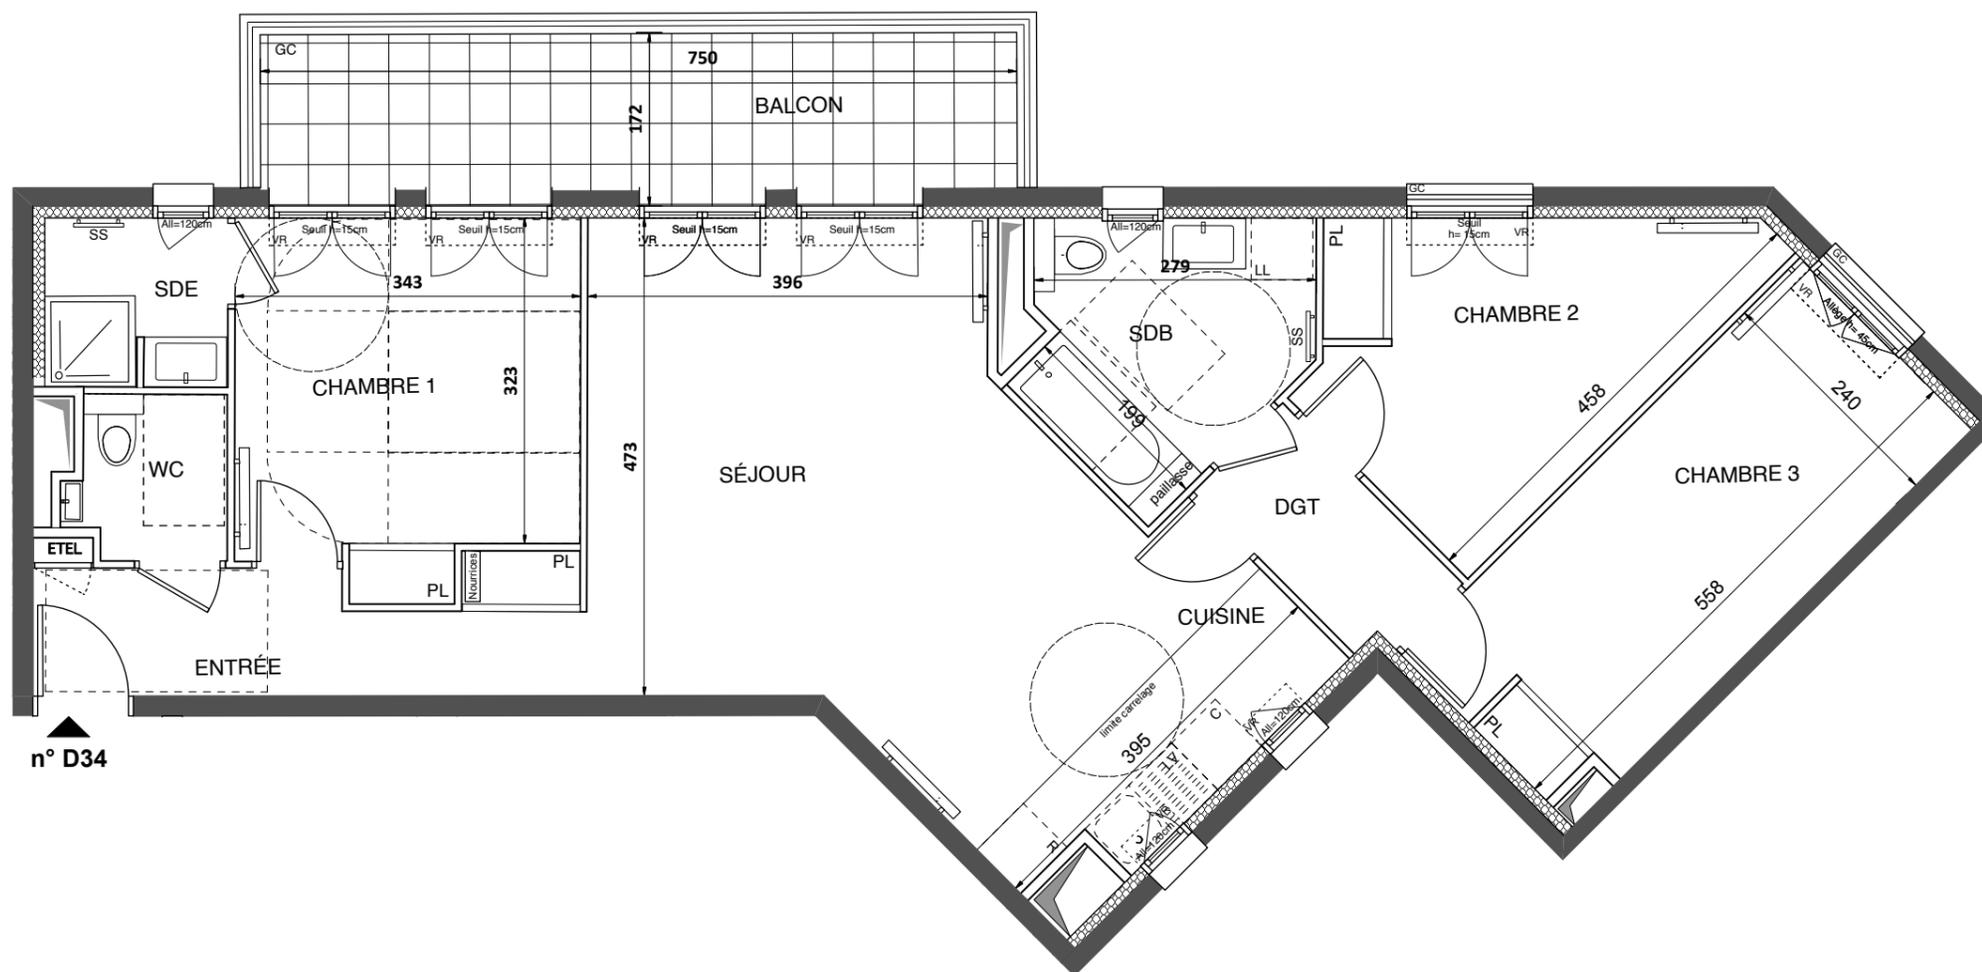

ENTRÉE	4,75 m ²
SEJOUR	27,65 m ²
CUISINE	4,40 m ²
CHAMBRE 1	11,95 m ²
CHAMBRE 2	10,45 m ²
CHAMBRE 3	13,05 m ²
SALLE DE BAINS	6,25 m ²
SALLE D'EAU	2,95 m ²
WC	2,25 m ²
DGT	3,05 m ²
SURFACE TOTALE HABITABLE	86,75 m²
BALCON	12,00 m ²
SURFACE TOTALE HABITABLE ET ANNEXE	98,75 m²

LEGENDE


AV	Allège Vitrée	SS	Sèche Serviette
VR	Volet Roulant	R	Radiateur
GC	Garde Corps	R	Réfrigérateur
	Soffite / faux plafond	LV	Lave Vaisselle
ETEL	Esp techn. elect. du lgt	LL	Lave Linge
PL	Placard	C	Cuisson
	Nourrices	- - -	Retombée de poutre

Indice : A 26 octobre 2020


Echelle : 0 50 100 200 cm

SAS URBANITA ARCHITECTURE



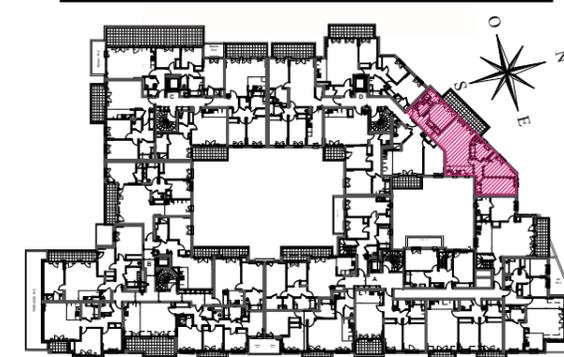

Bâtiment D APPARTEMENT DE 4 PIECES n° D34 au 3ème étage

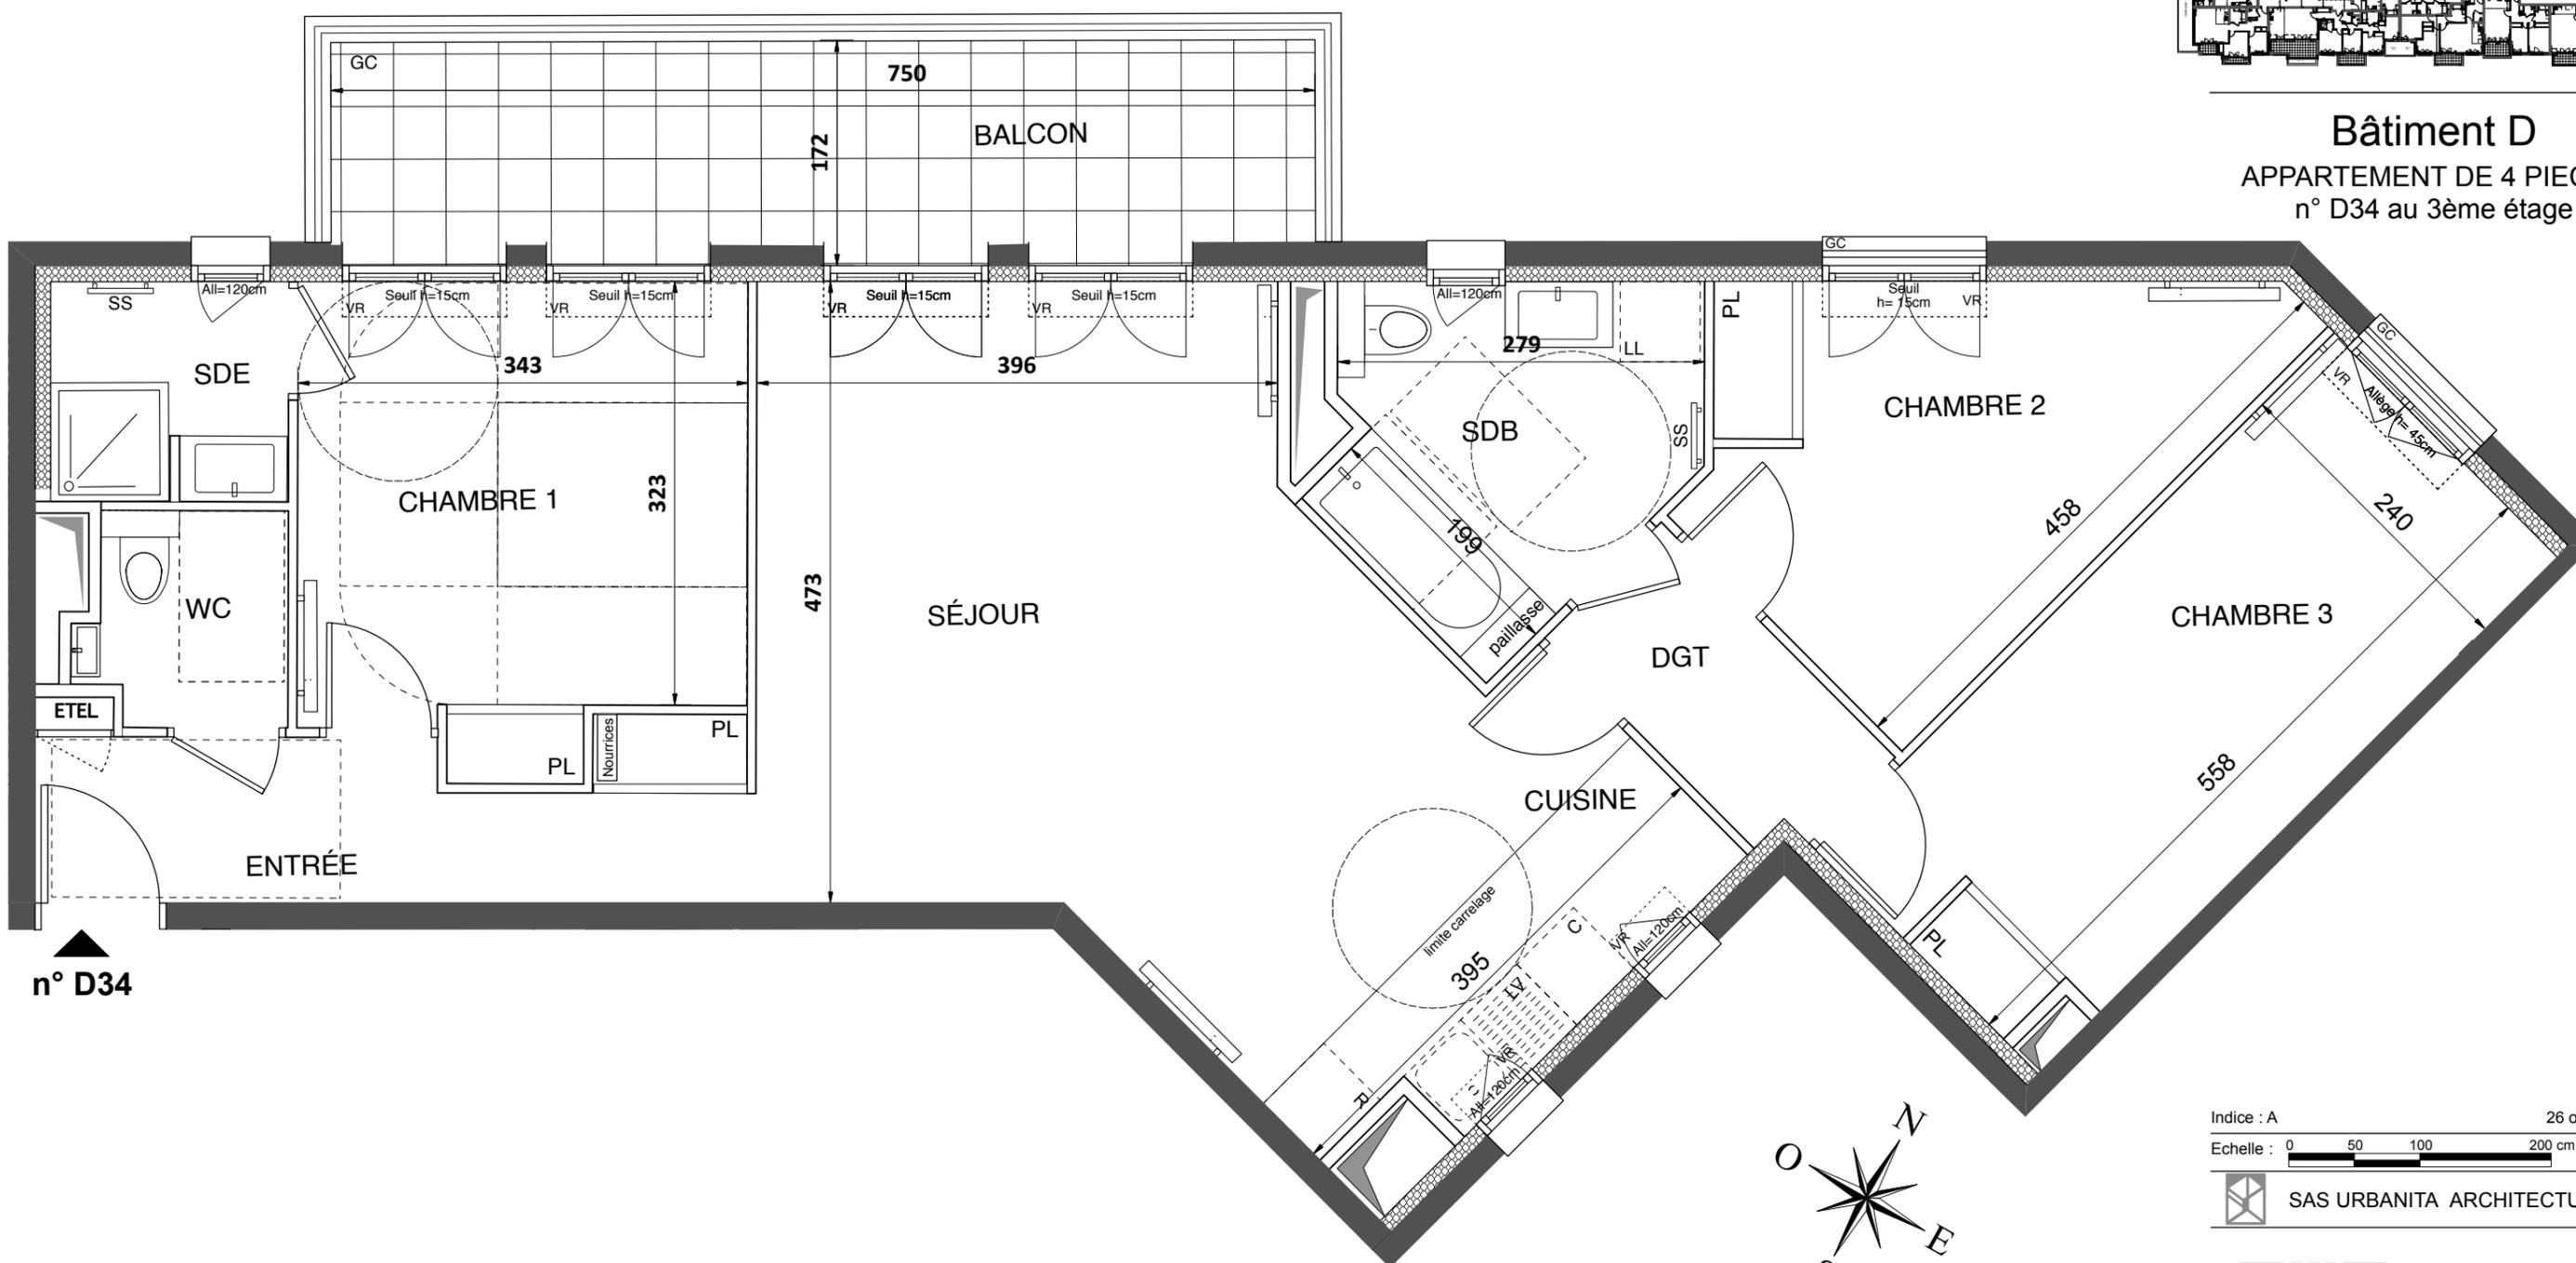

n° D34

Indice : A 26 octobre 2020

Echelle : 0 50 100 200 cm

SAS URBANITA ARCHITECTURE