



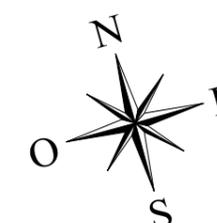

Bâtiment D

APPARTEMENT DE 4 PIECES
n° D32 au 3ème étage

| | |
|---|----------------------------|
| ENTREE | 4,45 m ² |
| SEJOUR | 24,35 m ² |
| CUISINE | 10,75 m ² |
| CHAMBRE 1 | 11,70 m ² |
| CHAMBRE 2 | 11,35 m ² |
| CHAMBRE 3 | 11,05 m ² |
| SALLE DE BAINS | 2,90 m ² |
| SALLE D'EAU | 5,15 m ² |
| WC | 1,45 m ² |
| RGT | 1,70 m ² |
| DGT | 2,45 m ² |
| SURFACE TOTALE HABITABLE | 87,30 m² |
| BALCON | 11,00 m ² |
| SURFACE TOTALE HABITABLE ET ANNEXE | 98,30 m² |

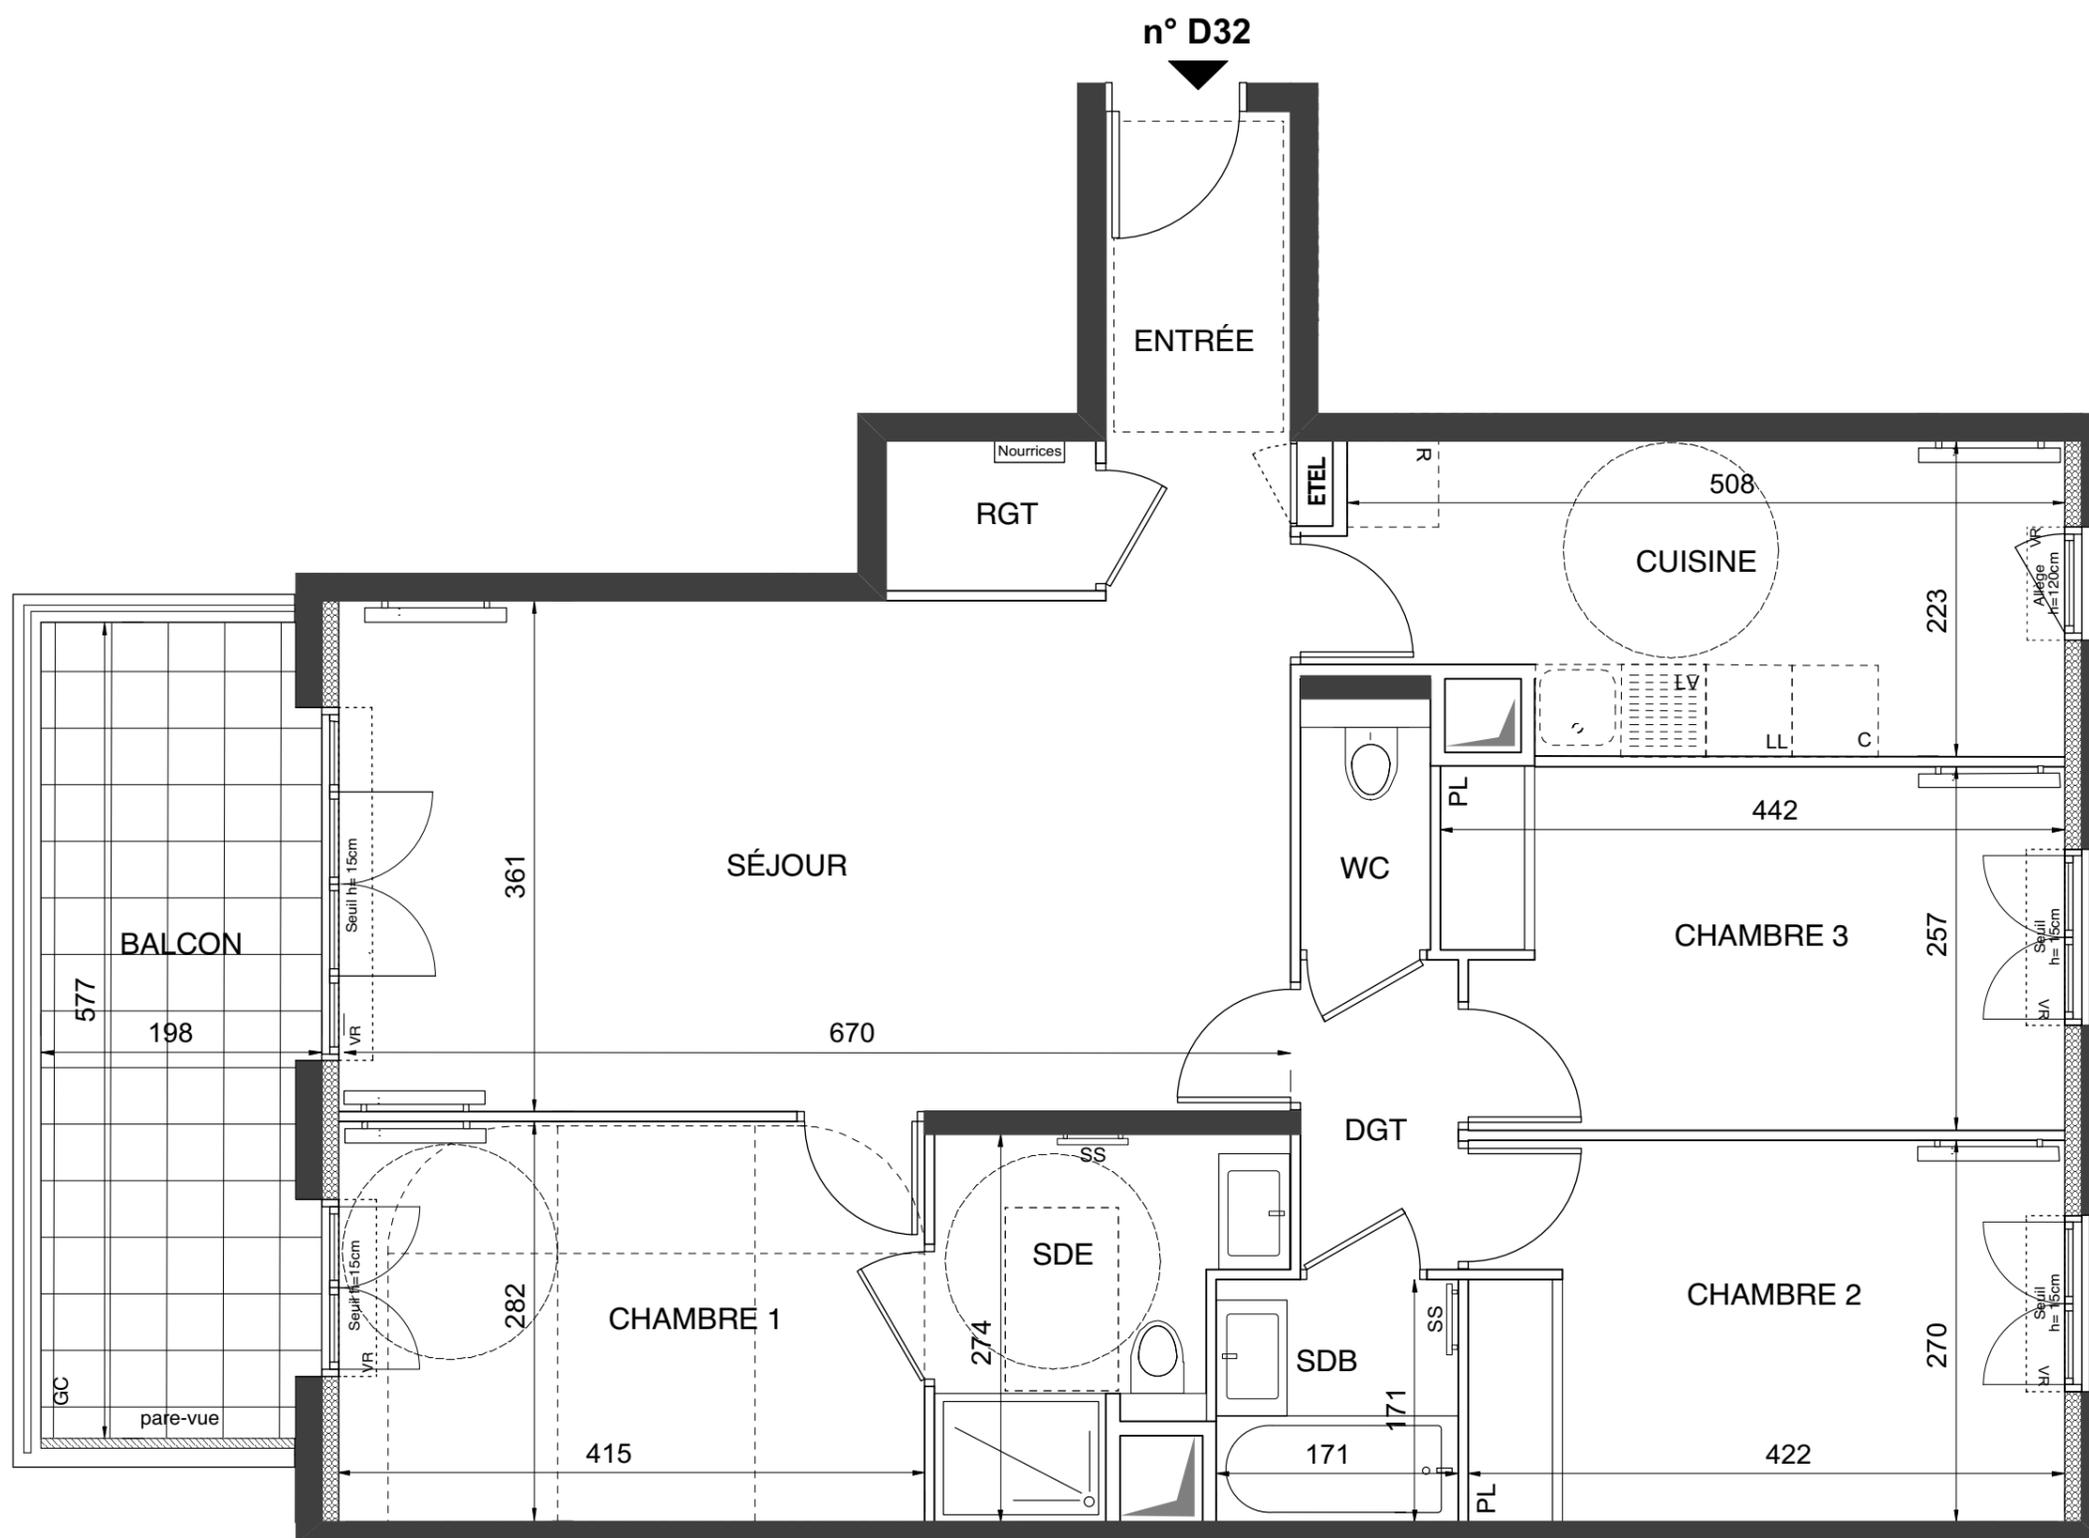

LEGENDE

| | | | |
|------|--------------------------|-------|--------------------|
| AV | Allège Vitrée | SS | Sèche Serviette |
| VR | Volet Roulant | | Radiateur |
| GC | Garde Corps | R | Réfrigérateur |
| | Soffite / faux plafond | LV | Lave Vaisselle |
| ETEL | Esp techn. elect. du lgt | LL | Lave Linge |
| PL | Placard | C | Cuisson |
| | Nourrices | - - - | Retombée de poutre |

Indice : A 26 octobre 2020

Echelle : 0 50 100 200 cm

SAS URBANITA ARCHITECTURE

Nota : Les surfaces des placards sont comprises dans celles des pièces où ils se situent. Des modifications sont susceptibles d'être apportées à ce plan en fonction des nécessités techniques et réglementaires de la réalisation, tant en ce qui concerne les dimensions libres que l'équipement. Les soffites, faux-plafonds, retombées, gaines techniques, canalisations, trappes de visite, descentes d'eaux pluviales, équipements électriques, ne sont pas systématiquement représentés ou le sont à titre indicatif. Les dimensions et les implantations des appareils de chauffage, lorsqu'ils sont représentés, sont indicatifs et seront soumis à la conformité de l'étude thermique.