


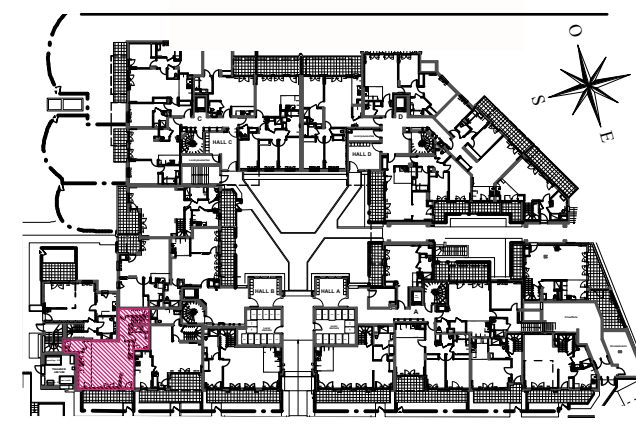

Bâtiment B

APPARTEMENT DUPLEX DE 4 PIECES
n° B05 au rez de jardin

ENTREE	3,30 m2
SEJOUR	30,70 m2
CUISINE	9,55 m2
CHAMBRE 1	13,85 m2
CHAMBRE 2	11,85 m2
CHAMBRE 3	9,80 m2
SALLE DE BAINS	3,90 m2
SALLE D'EAU	6,65 m2
WC	1,30 m2
BUANDERIE	3,25 m2
DGT 1	4,80 m2
DGT 2	8,25 m2
RGT	2,10 m2
SURFACE TOTALE HABITABLE	109,30 m2
TERRASSE 1	10,90 m2
TERRASSE 2	6,50 m2
JARDIN+ALLÉE	7,00 m2
SURFACE TOTALE HABITABLE ET ANNEXE	133,70 m2


LEGENDE

AV	Allège Vitrée	SS	Sèche Serviette
VR	Volet Roulant		Radiateur
GC	Garde Corps	R	Réfrigérateur
	Soffite / faux plafond	LV	Lave Vaisselle
ETEL	Esp techn. elect. du lgt	LL	Lave Linge
PL	Placard	C	Cuisson
	Nourrices	- - -	Retombée de poutre


Indice : 1/0 50 100 200 cm 26 octobre 2020

Echelle : 1/3

SAS URBANITA ARCHITECTURE

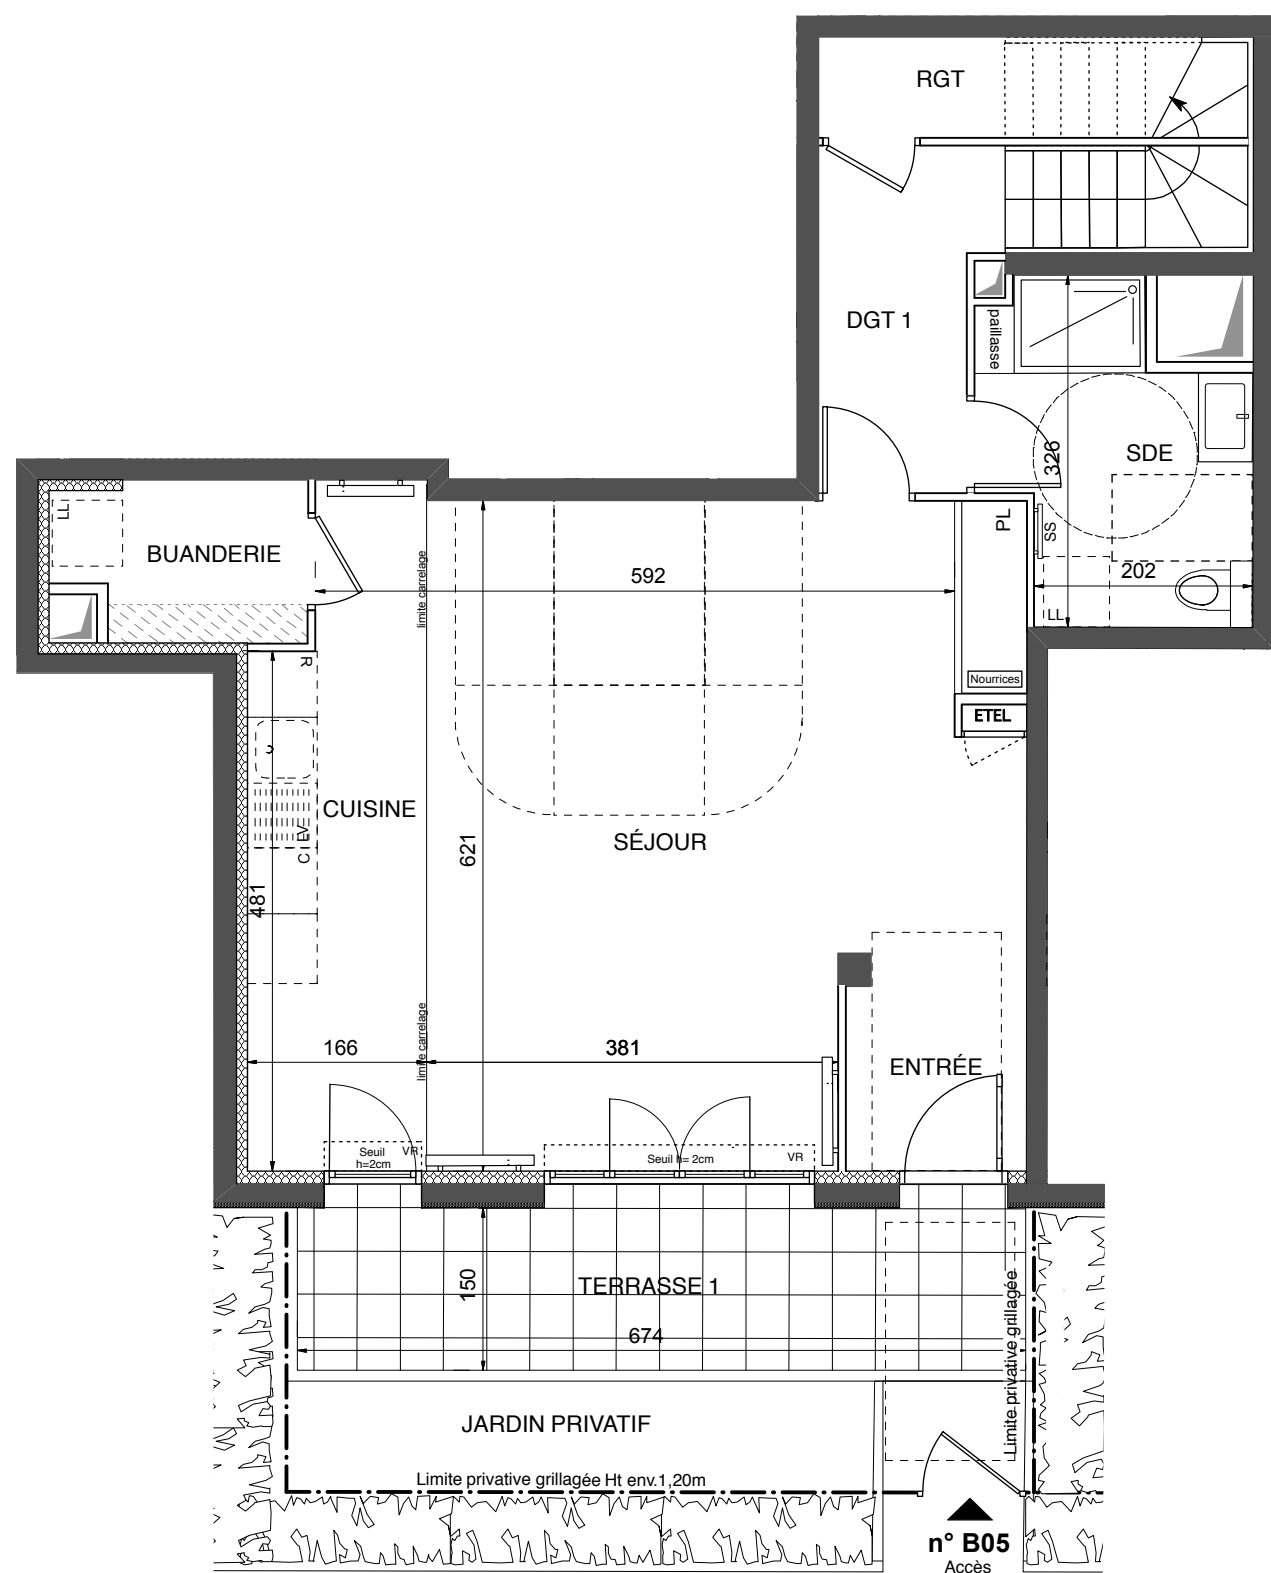


Niveau Bas

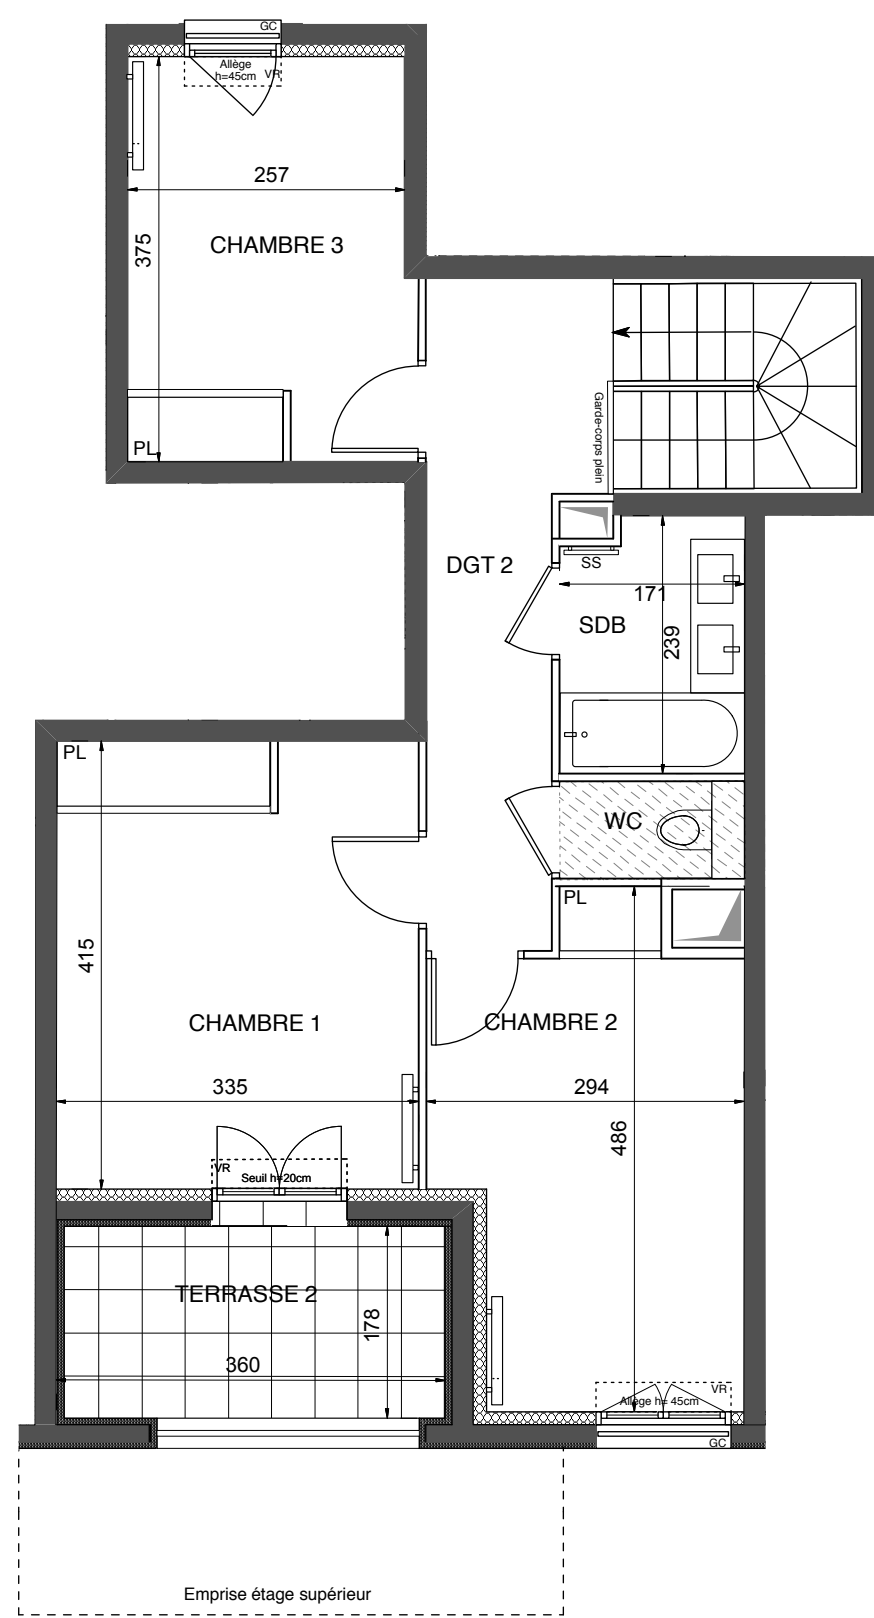



Niveau haut

Nota : Les surfaces des placards sont comprises dans celles des pièces où ils se situent. Des modifications sont susceptibles d'être apportées à ce plan en fonction des nécessités techniques et réglementaires de la réalisation, tant en ce qui concerne les dimensions libres que l'équipement. Les soffites, faux-plafonds, retombées, gaines techniques, canalisations, trappes de visite, descentes d'eaux pluviales, équipements électriques, ne sont pas systématiquement représentés ou le sont à titre indicatif. Les dimensions et les implantations des appareils de chauffage, lorsqu'ils sont représentés, sont indicatifs et seront soumis à la conformité de l'étude thermique.

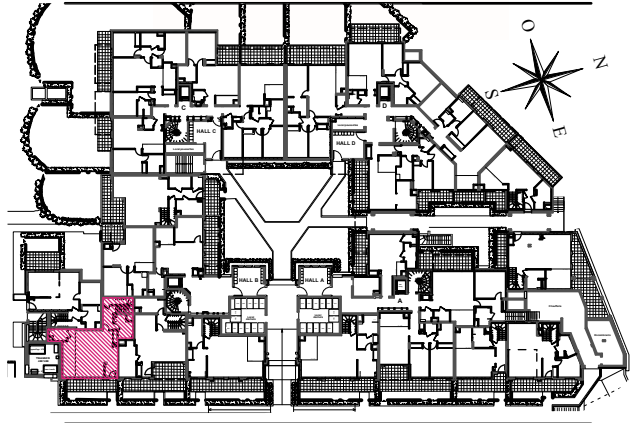

Bâtiment B

APPARTEMENT DUPLEX DE 4 PIECES
n° B05 au rez de jardin, niveau bas

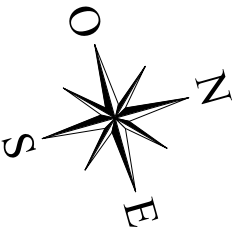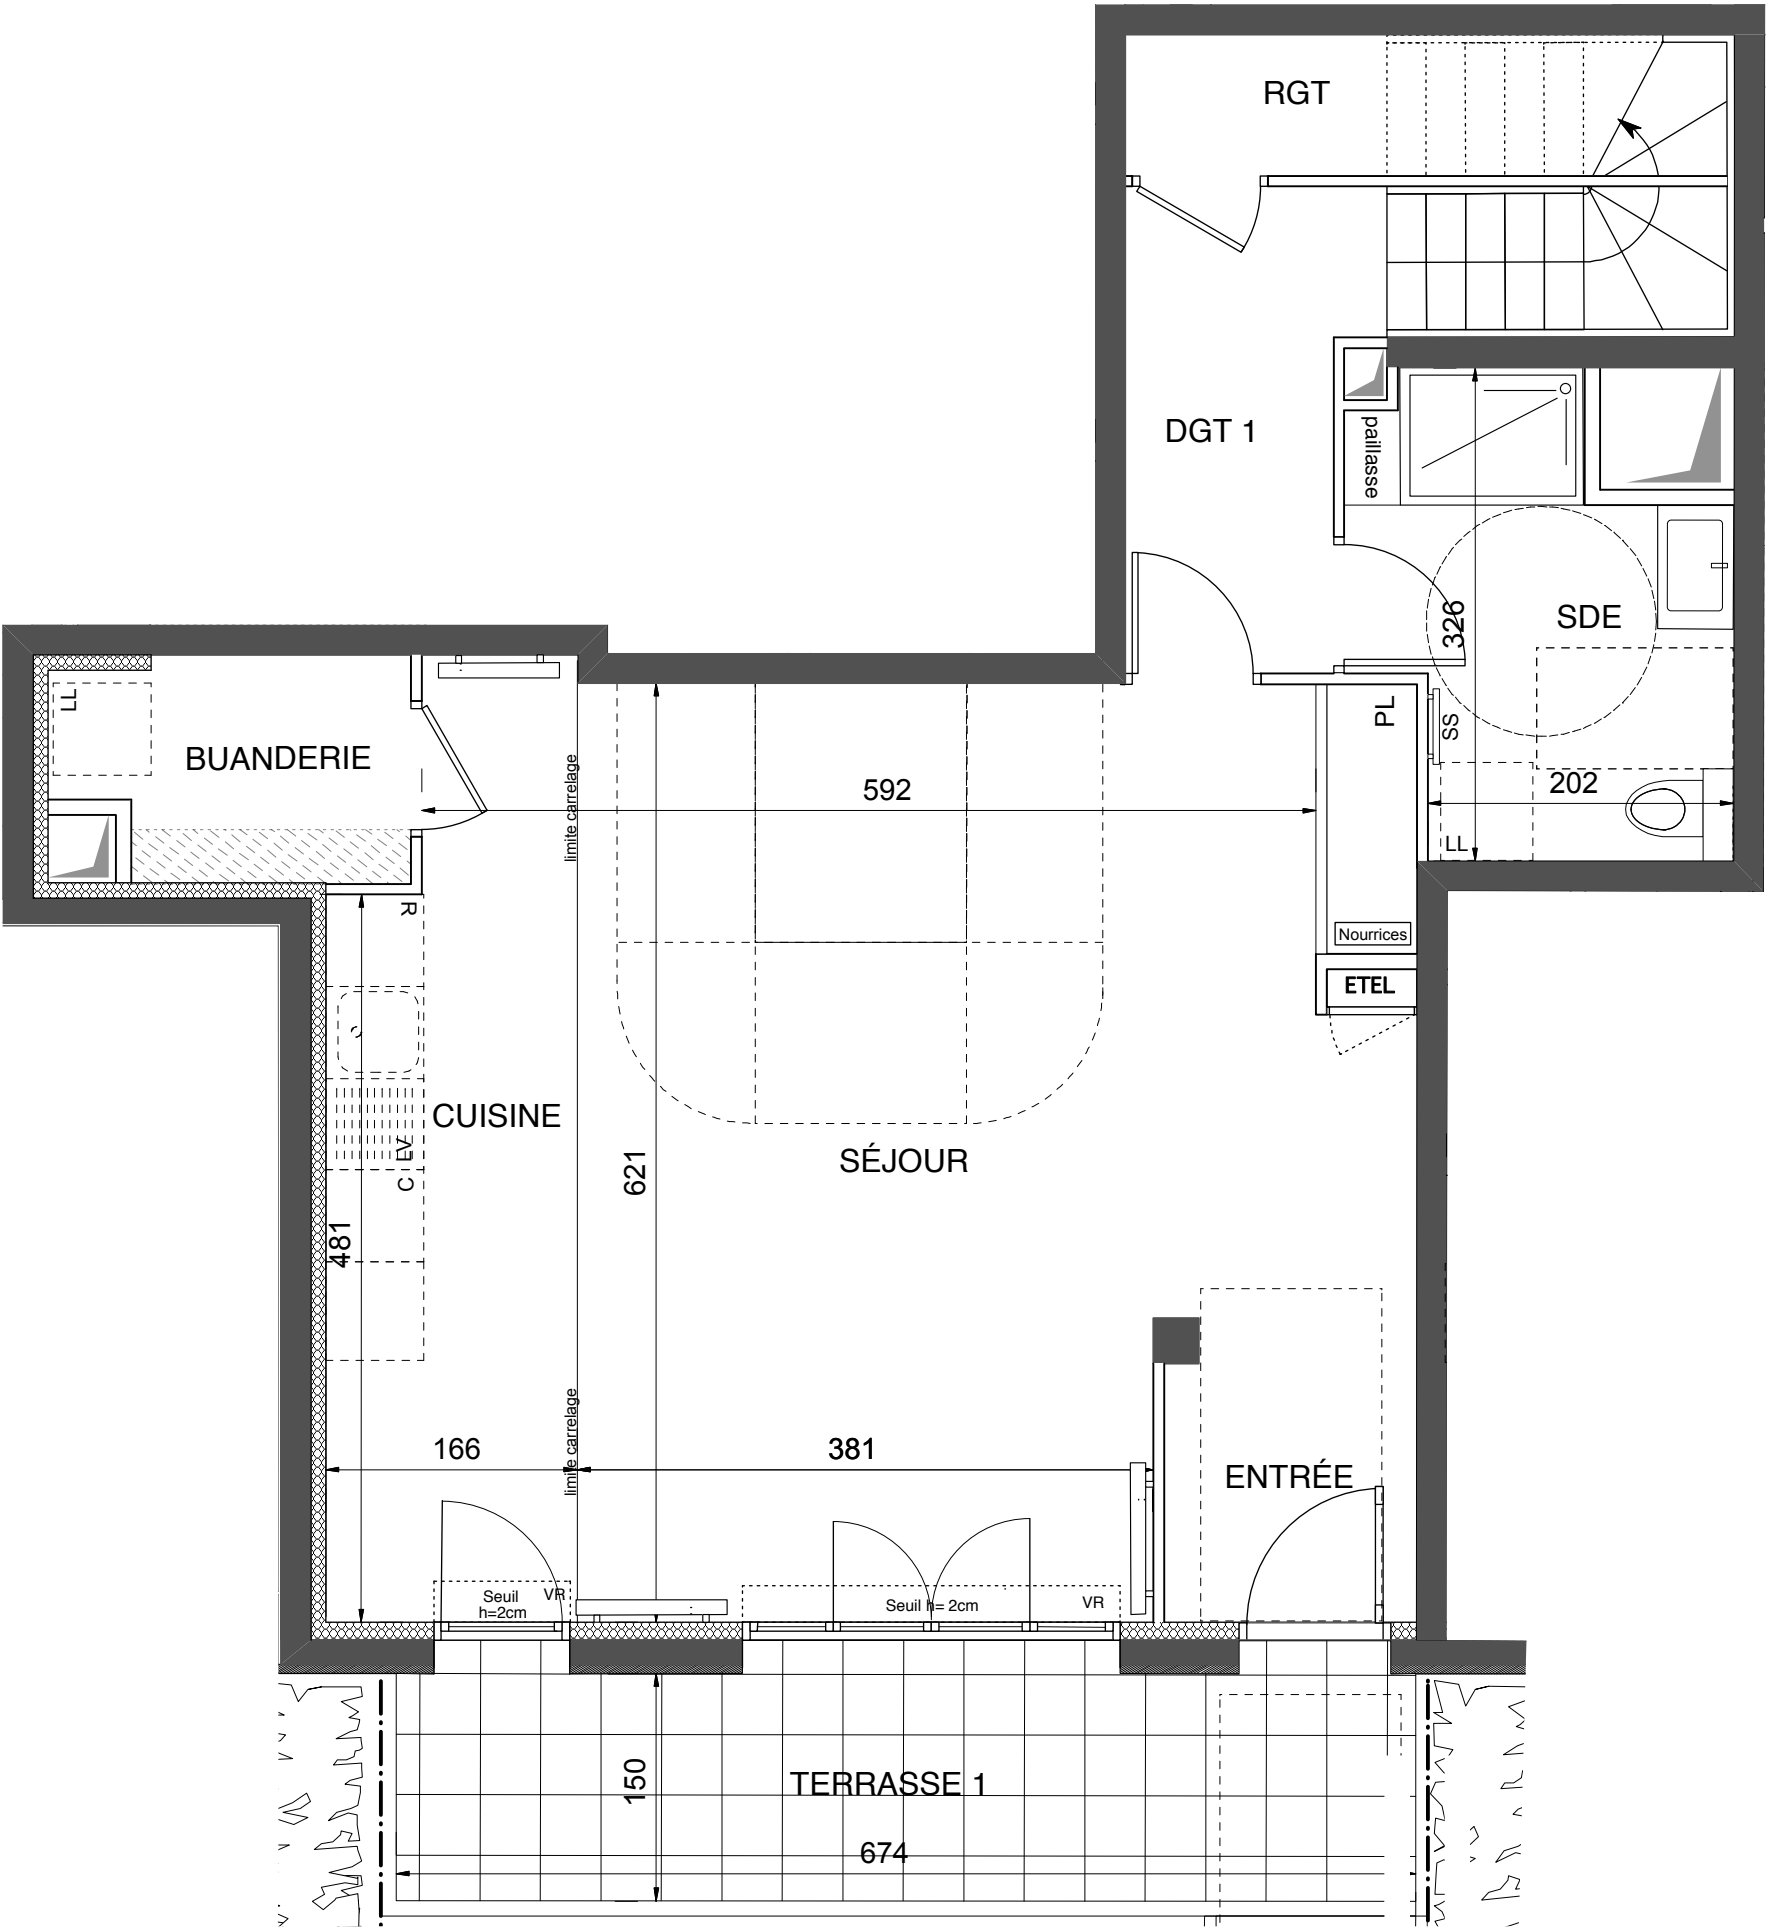

LEGENDE


AV	Allège Vitrée	SS	Sèche Serviette
VR	Volet Roulant		Radiateur
GC	Garde Corps	R	Réfrigérateur
	Soffite / faux plafond	LV	Lave Vaisselle
ETEL	Esp techn. elect. du lgt	LL	Lave Linge
PL	Placard	C	Cuisson
	Nourrices 50		R.200 cm de poutre

Indice : A 26 octobre 2020

Echelle : 2/3



SAS URBANITA ARCHITECTURE

Nota : Les surfaces des placards sont comprises dans celles des pièces où ils se situent. Des modifications sont susceptibles d'être apportées à ce plan en fonction des nécessités techniques et réglementaires de la réalisation, tant en ce qui concerne les dimensions libres que l'équipement. Les soffites, faux-plafonds, retombées, gaines techniques, canalisations, trappes de visite, descentes d'eaux pluviales, équipements électriques, ne sont pas systématiquement représentés ou le sont à titre indicatif. Les dimensions et les implantations des appareils de chauffage, lorsqu'ils sont représentés, sont indicatifs et seront soumis à la conformité de l'étude thermique.

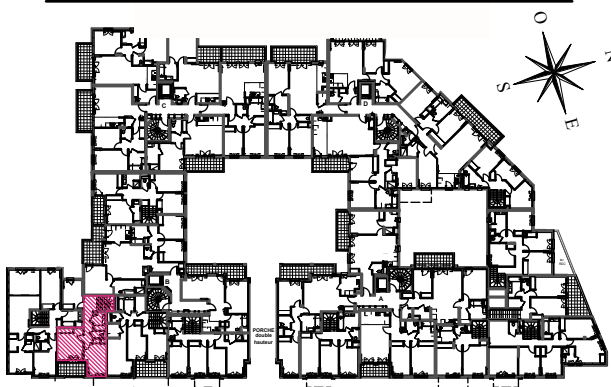

Bâtiment B

APPARTEMENT DUPLEX DE 4 PIECES
n° B05 au 1er étage, niveau haut

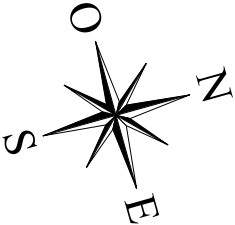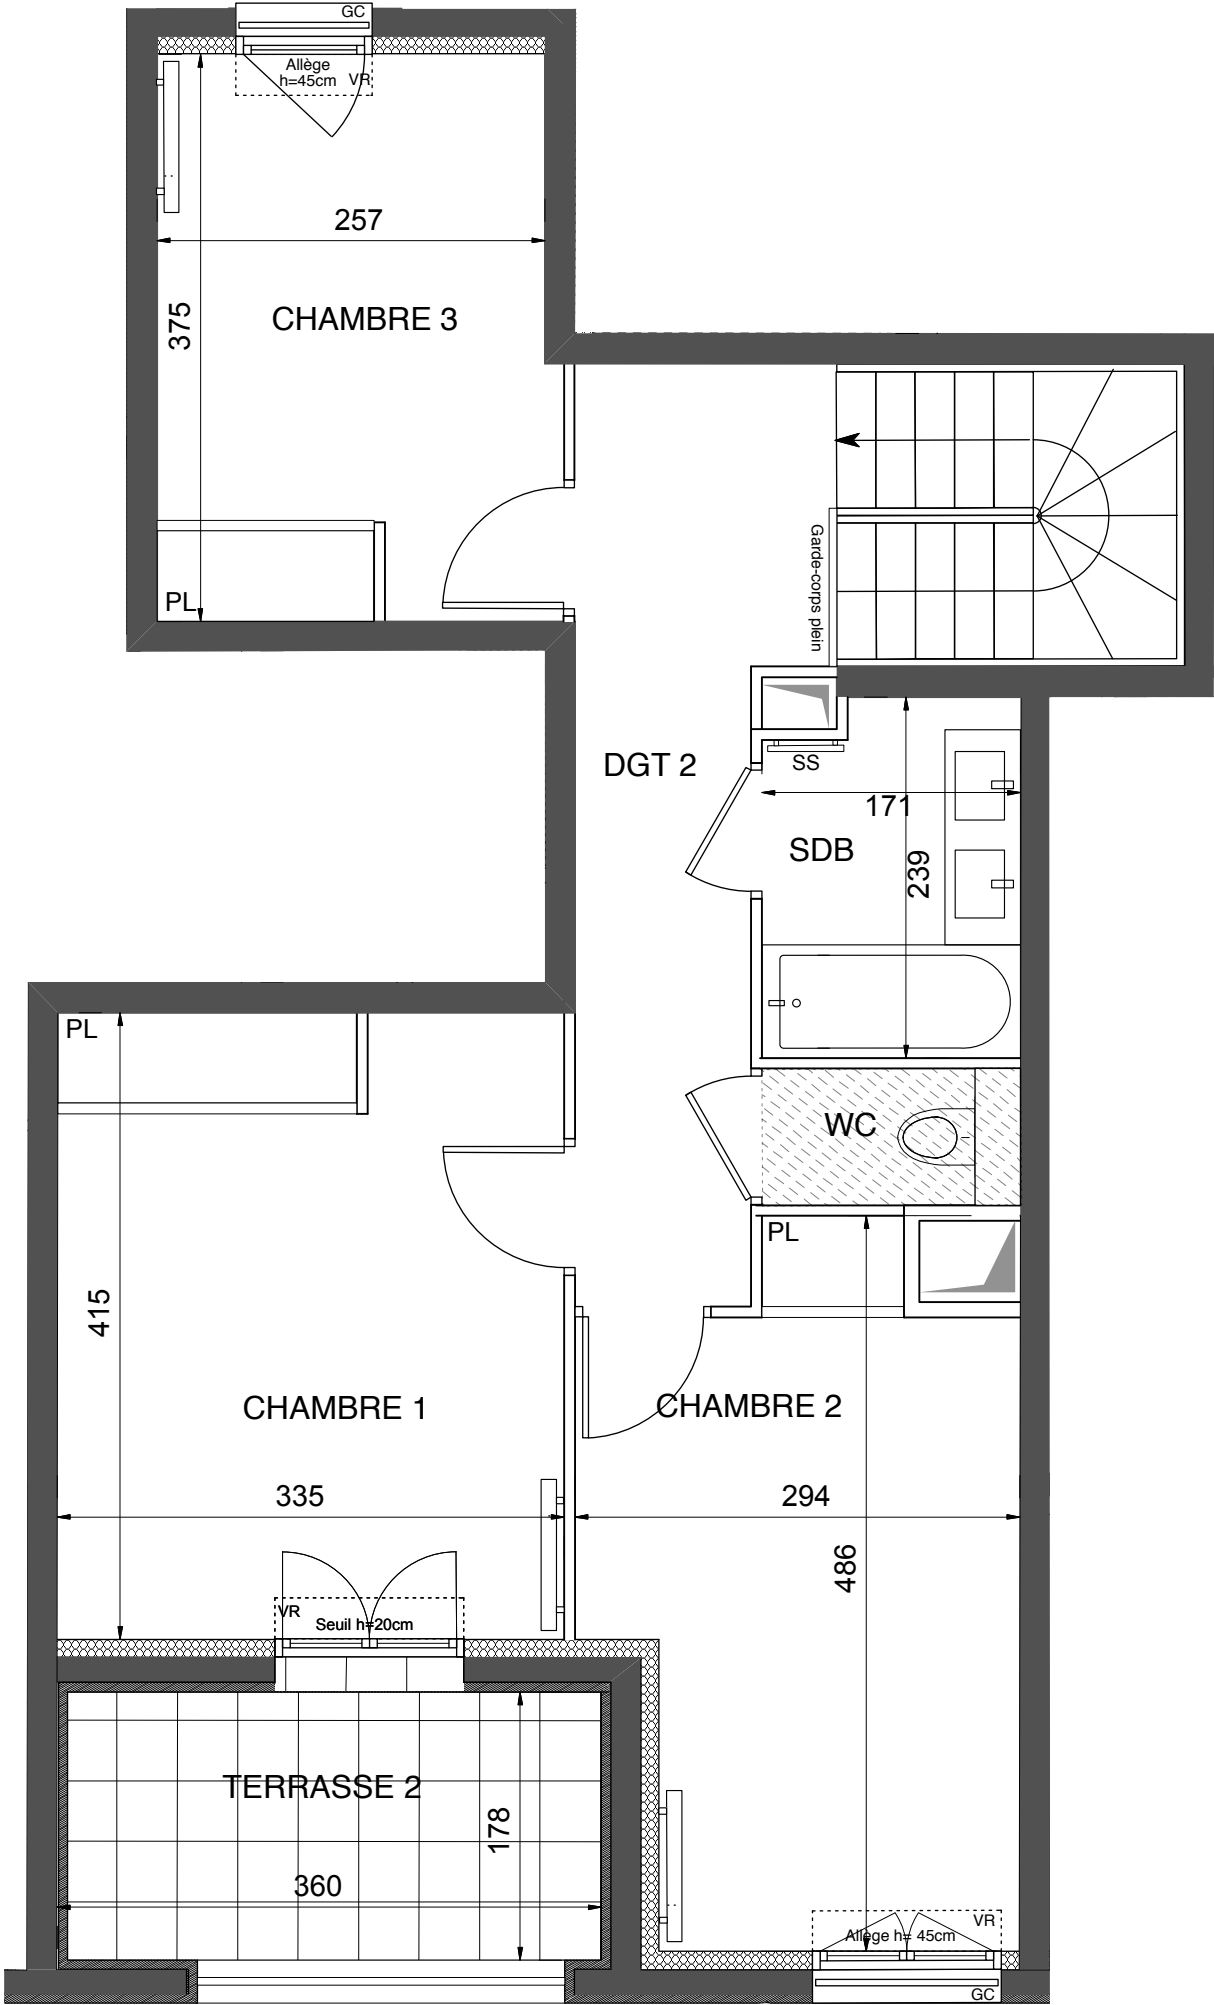

LEGENDE

AV	Allège Vitrée	SS	Sèche Serviette
VR	Volet Roulant		Radiateur
GC	Garde Corps	R	Réfrigérateur
	Soffite / faux plafond	LV	Lave Vaisselle
ETEL	Esp techn. elect. du lgt	LL	Lave Linge
PL	Placard	C	Cuisson
	Nourrices	- - -	Retombée de poutre

Indice : A 26 octobre 2020

Echelle : 0 50 100 200 cm 3/3

SAS URBANITA ARCHITECTURE

Nota : Les surfaces des placards sont comprises dans celles des pièces où ils se situent. Des modifications sont susceptibles d'être apportées à ce plan en fonction des nécessités techniques et réglementaires de la réalisation, tant en ce qui concerne les dimensions libres que l'équipement. Les soffites, faux-plafonds, retombées, gaines techniques, canalisations, trappes de visite, descentes d'eaux pluviales, équipements électriques, ne sont pas systématiquement représentés ou le sont à titre indicatif. Les dimensions et les implantations des appareils de chauffage, lorsqu'ils sont représentés, sont indicatifs et seront soumis à la conformité de l'étude thermique.