

Bâtiment C

APPARTEMENT DE 5 PIECES
n° C41 au 4ème étage

| | |
|---|------------------|
| ENTREE | 4,10 m2 |
| SEJOUR | 31,10 m2 |
| CUISINE | 5,60 m2 |
| CHAMBRE 1 | 13,85 m2 |
| CHAMBRE 2 | 10,95 m2 |
| CHAMBRE 3 | 9,00 m2 |
| CHAMBRE 4 | 10,70 m2 |
| SALLE D'EAU | 4,65 m2 |
| SALLE DE BAINS | 5,30 m2 |
| WC | 2,50 m2 |
| DGT | 8,25 m2 |
| BUREAU | 6,05 m2 |
| SURFACE TOTALE HABITABLE | 112,05 m2 |
| TERRASSE | 41,00 m2 |
| SURFACE TOTALE HABITABLE ET ANNEXE | 153,05 m2 |

LEGENDE


| | | | |
|------|--------------------------|-------|--------------------|
| AV | Allège Vitrée | SS | Sèche Serviette |
| VR | Volet Roulant | | Radiateur |
| GC | Garde Corps | R | Réfrigérateur |
| | Soffite / faux plafond | LV | Lave Vaisselle |
| ETEL | Esp techn. elect. du lgt | LL | Lave Linge |
| PL | Placard | C | Cuisson |
| | Nourrices | - - - | Retombée de poutre |

Indice : A 26 octobre 2020

Echelle : 0 50 100 200 cm 1/2

SAS URBANITA ARCHITECTURE




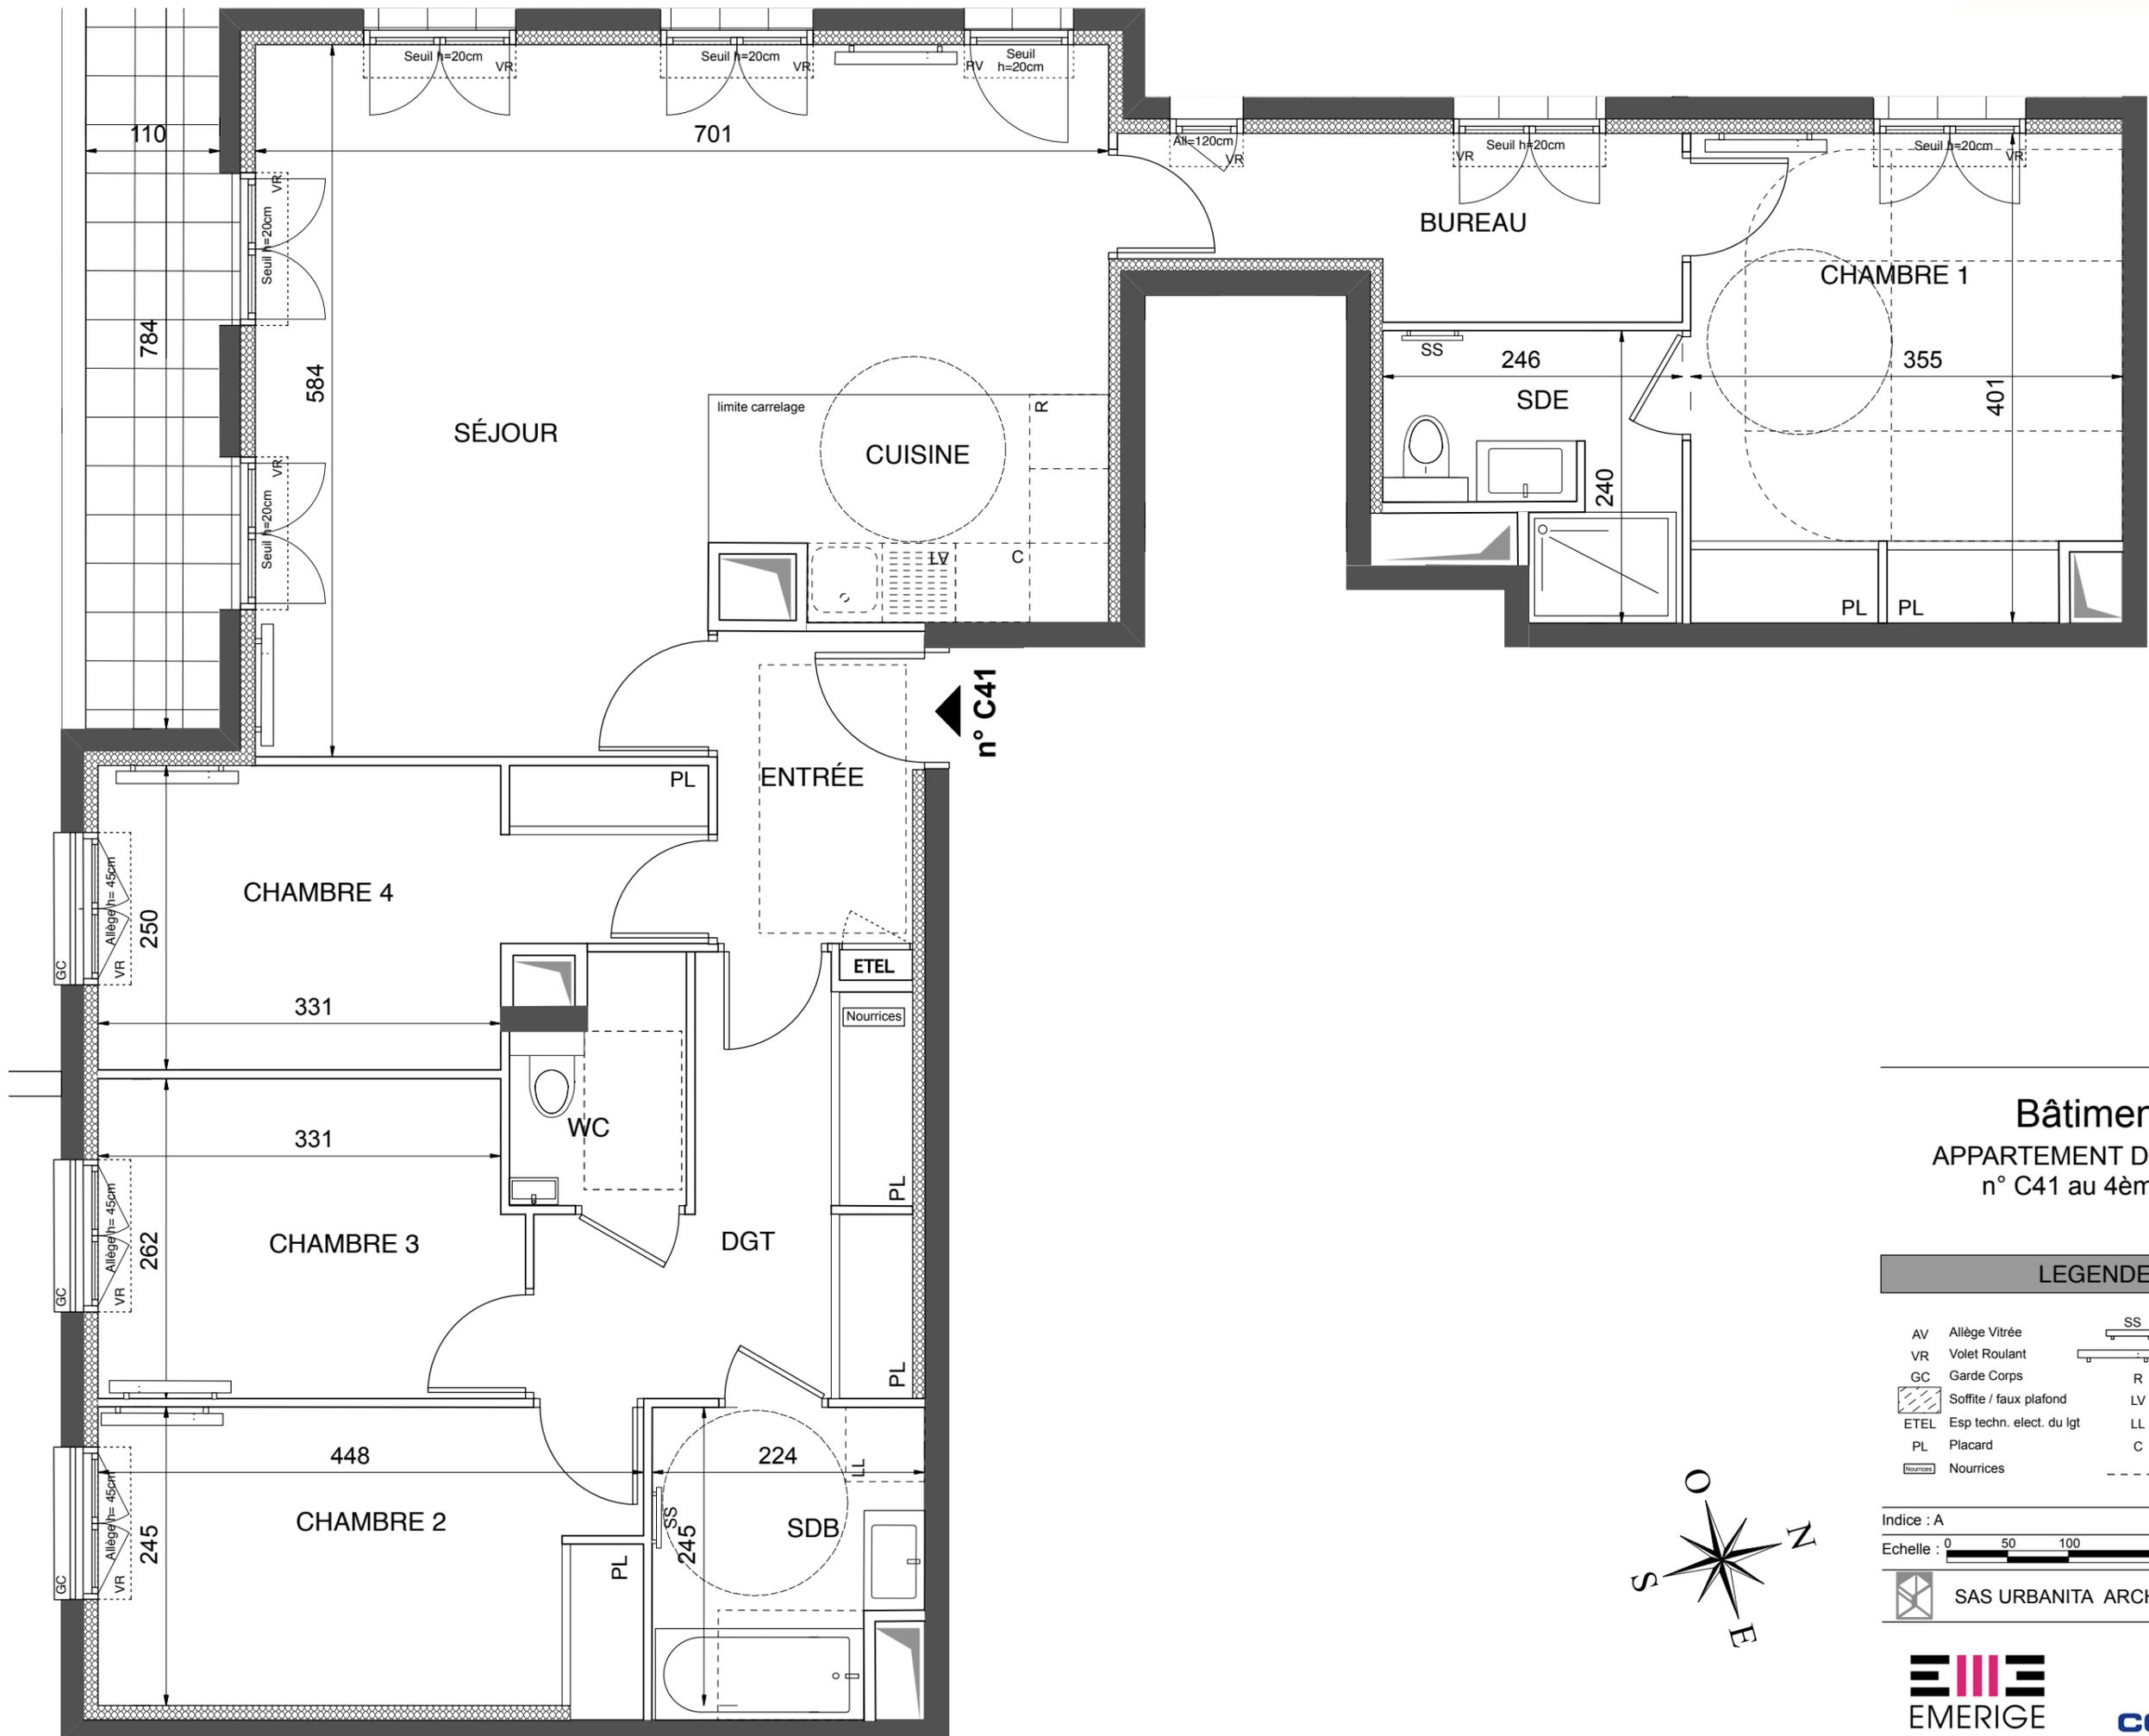

Bâtiment C
APPARTEMENT DE 5 PIECES
n° C41 au 4ème étage

LEGENDE

| | | | |
|------|--------------------------|-------|--------------------|
| AV | Allège Vitrée | SS | Sèche Serviette |
| VR | Volet Roulant | | Radiateur |
| GC | Garde Corps | R | Réfrigérateur |
| | Soffite / faux plafond | LV | Lave Vaisselle |
| ETEL | Esp techn. elect. du lgt | LL | Lave Linge |
| PL | Placard | C | Cuisson |
| | Nourrices | - - - | Retombée de poutre |

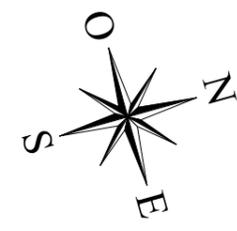

Indice : A 26 octobre 2020
 Echelle : 0 50 100 200 cm 2/2

SAS URBANITA ARCHITECTURE

