


## Bâtiment B


APPARTEMENT DE 5 PIECES  
n° B32 au 3ème étage

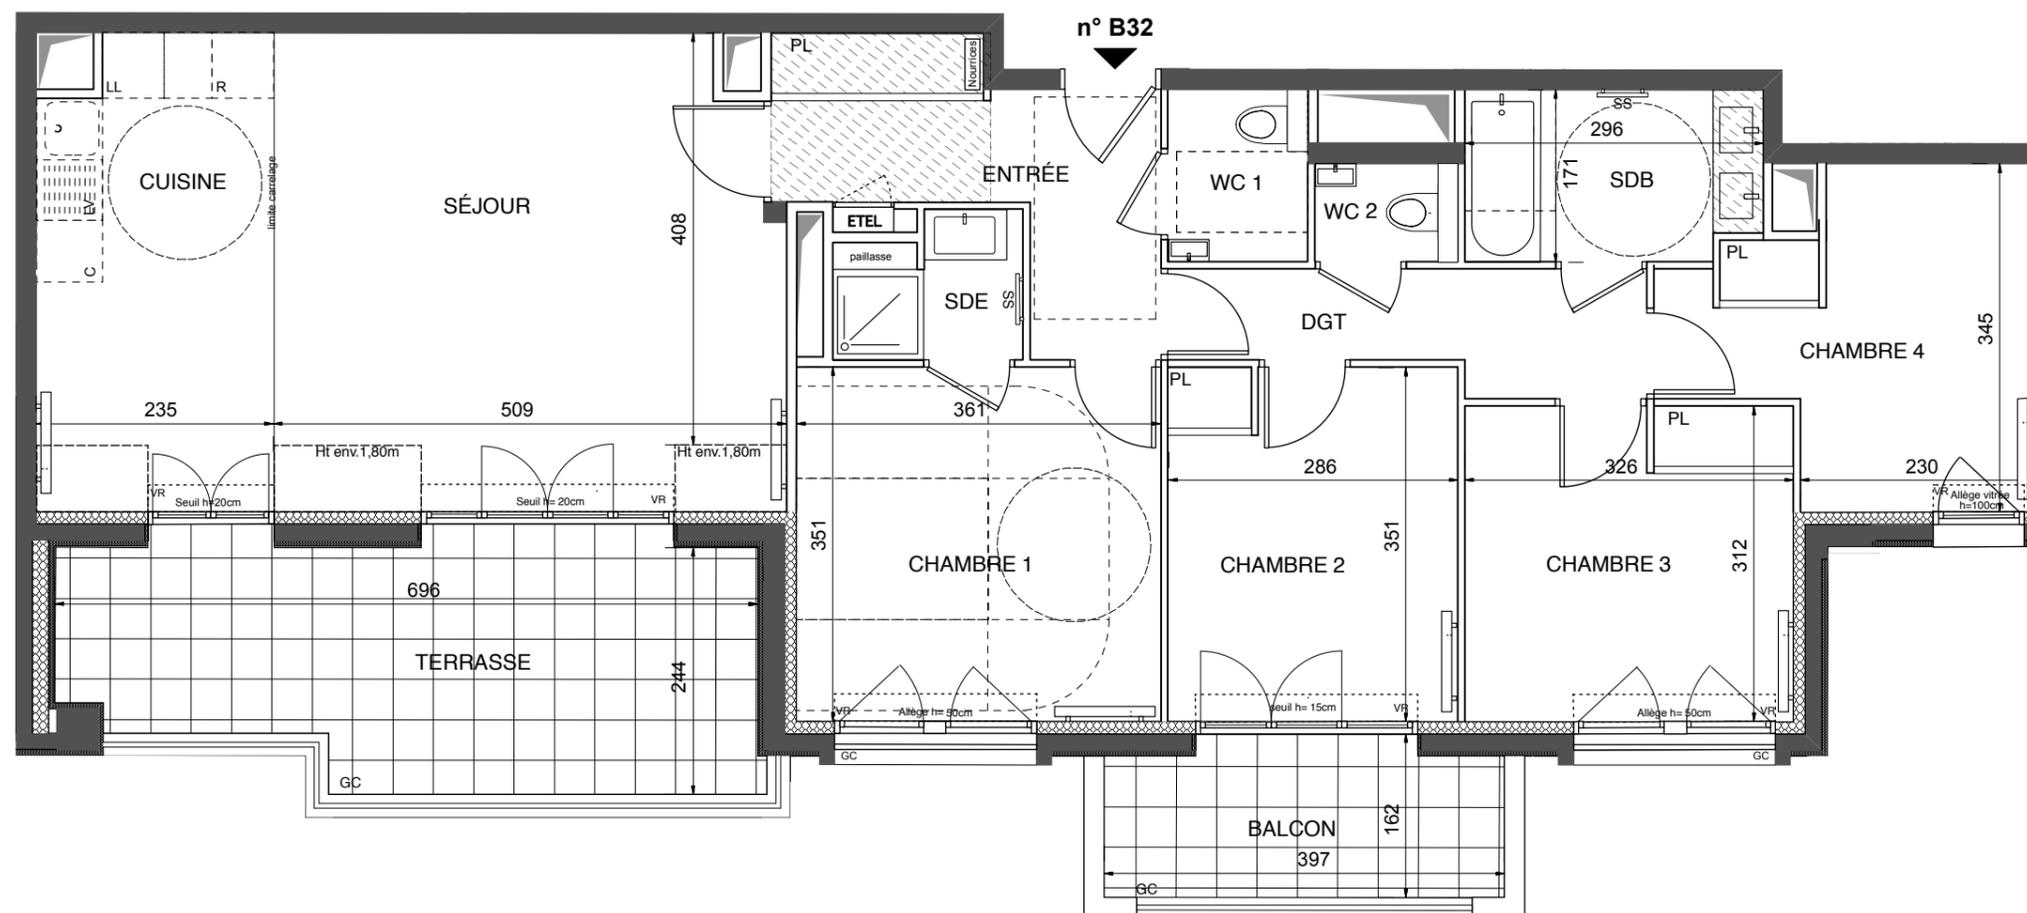

|   |                  |
|---|------------------|
| ENTREE                                    | 7,50 m2          |
| SEJOUR                                    | 21,55 m2         |
| CUISINE                                   | 10,00 m2         |
| CHAMBRE 1                                 | 12,70 m2         |
| CHAMBRE 2                                 | 10,00 m2         |
| CHAMBRE 3                                 | 10,15 m2         |
| CHAMBRE 4                                 | 9,75 m2          |
| SALLE DE BAINS                            | 4,90 m2          |
| SALLE D'EAU                               | 2,50 m2          |
| WC 1                                      | 2,25 m2          |
| WC 2                                      | 1,20 m2          |
| DGT                                       | 4,90 m2          |
| <b>SURFACE TOTALE HABITABLE</b>           | <b>97,40 m2</b>  |
| TERRASSE                                  | 16,00 m2         |
| BALCON                                    | 6,00 m2          |
| SURF <1,80m                               | 2,40 m2          |
| <b>SURFACE TOTALE HABITABLE ET ANNEXE</b> | <b>121,80 m2</b> |

### LEGENDE

|           |                          |       |                    |
|-----------|--------------------------|-------|--------------------|
| AV        | Allège Vitrée            | SS    | Sèche Serviette    |
| VR        | Volet Roulant            |       | Radiateur          |
| GC        | Garde Corps              | R     | Réfrigérateur      |
|           | Soffite / faux plafond   | LV    | Lave Vaisselle     |
| ETEL      | Esp techn. elect. du lgt | LL    | Lave Linge         |
| PL        | Placard                  | C     | Cuisson            |
| Nourrices | Nourrices                | - - - | Retombée de poutre |

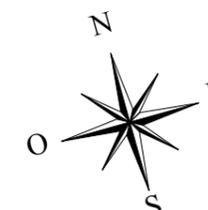

Indice : A 26 octobre 2020

Echelle : 0 50 100 200 cm 1/2

SAS URBANITA ARCHITECTURE


Nota : Les surfaces des placards sont comprises dans celles des pièces où ils se situent. Des modifications sont susceptibles d'être apportées à ce plan en fonction des nécessités techniques et réglementaires de la réalisation, tant en ce qui concerne les dimensions libres que l'équipement. Les soffites, faux-plafonds, retombées, gaines techniques, canalisations, trappes de visite, descentes d'eaux pluviales, équipements électriques, ne sont pas systématiquement représentés ou le sont à titre indicatif. Les dimensions et les implantations des appareils de chauffage, lorsqu'ils sont représentés, sont indicatifs et seront soumis à la conformité de l'étude thermique.

Bâtiment B  
 APPARTEMENT DE 5 PIECES  
 n° B32 au 3ème étage

ROUTE  
 PLESSIS  
 PIQUET



n° B32

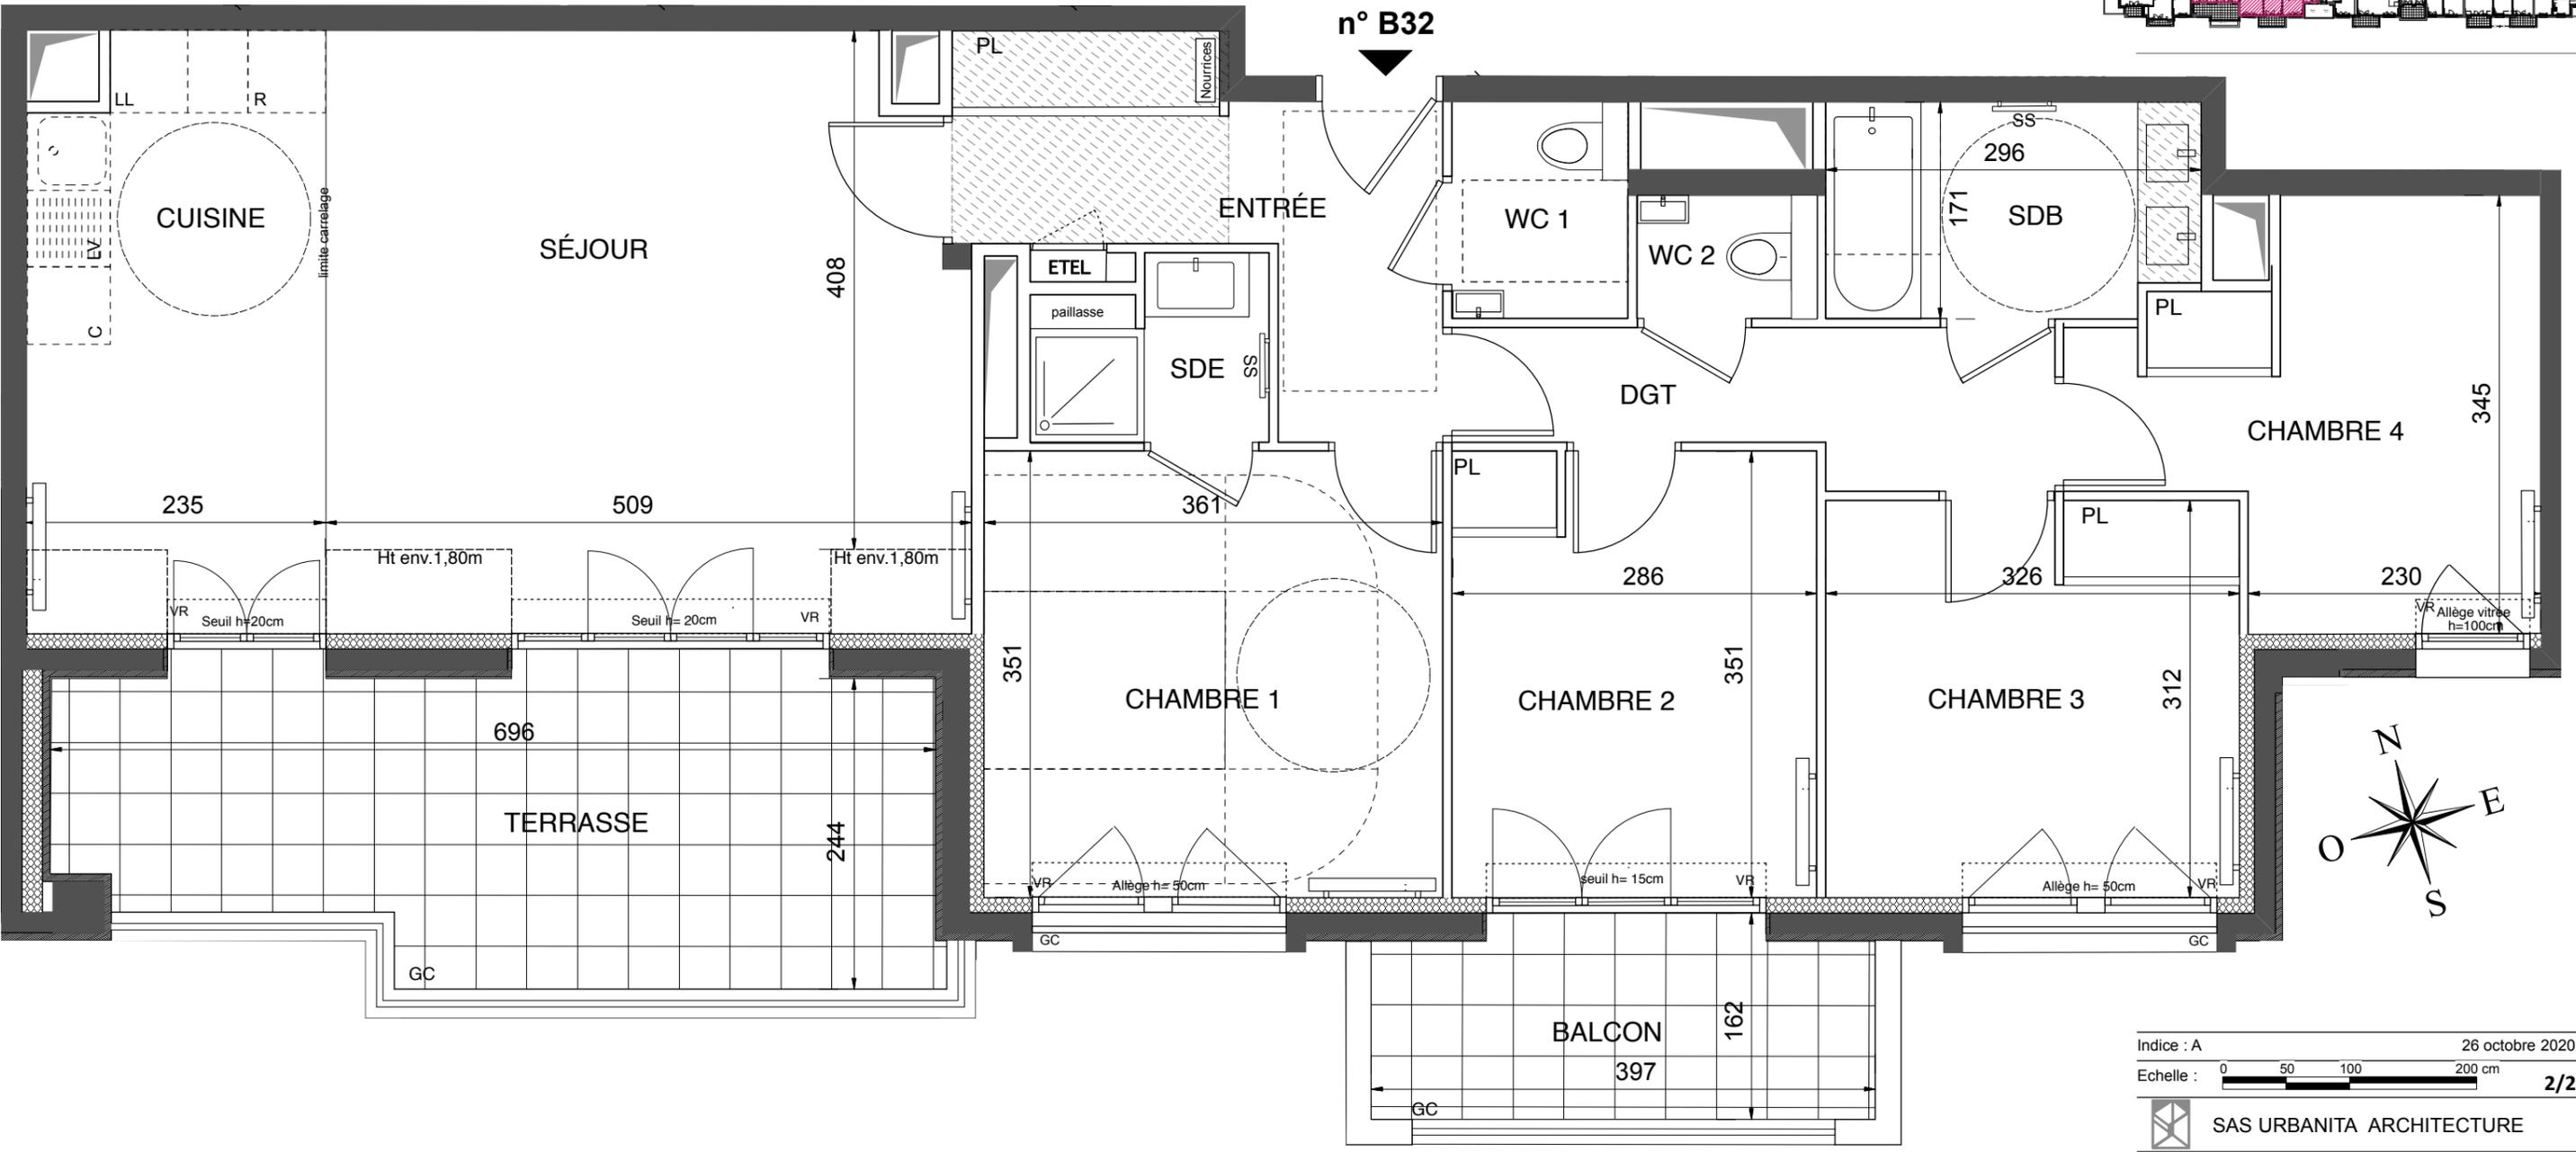

Indice : A 26 octobre 2020  
 Echelle : 0 50 100 200 cm 2/2

SAS URBANITA ARCHITECTURE

Nota : Les surfaces des placards sont comprises dans celles des pièces où ils se situent. Des modifications sont susceptibles d'être apportées à ce plan en fonction des nécessités techniques et réglementaires de la réalisation, tant en ce qui concerne les dimensions libres que l'équipement. Les soffites, faux-plafonds, retombées, gaines techniques, canalisations, trappes de visite, descentes d'eaux pluviales, équipements électriques, ne sont pas systématiquement représentés ou le sont à titre indicatif. Les dimensions et les implantations des appareils de chauffage, lorsqu'ils sont représentés, sont indicatifs et seront soumis à la conformité de l'étude thermique.

